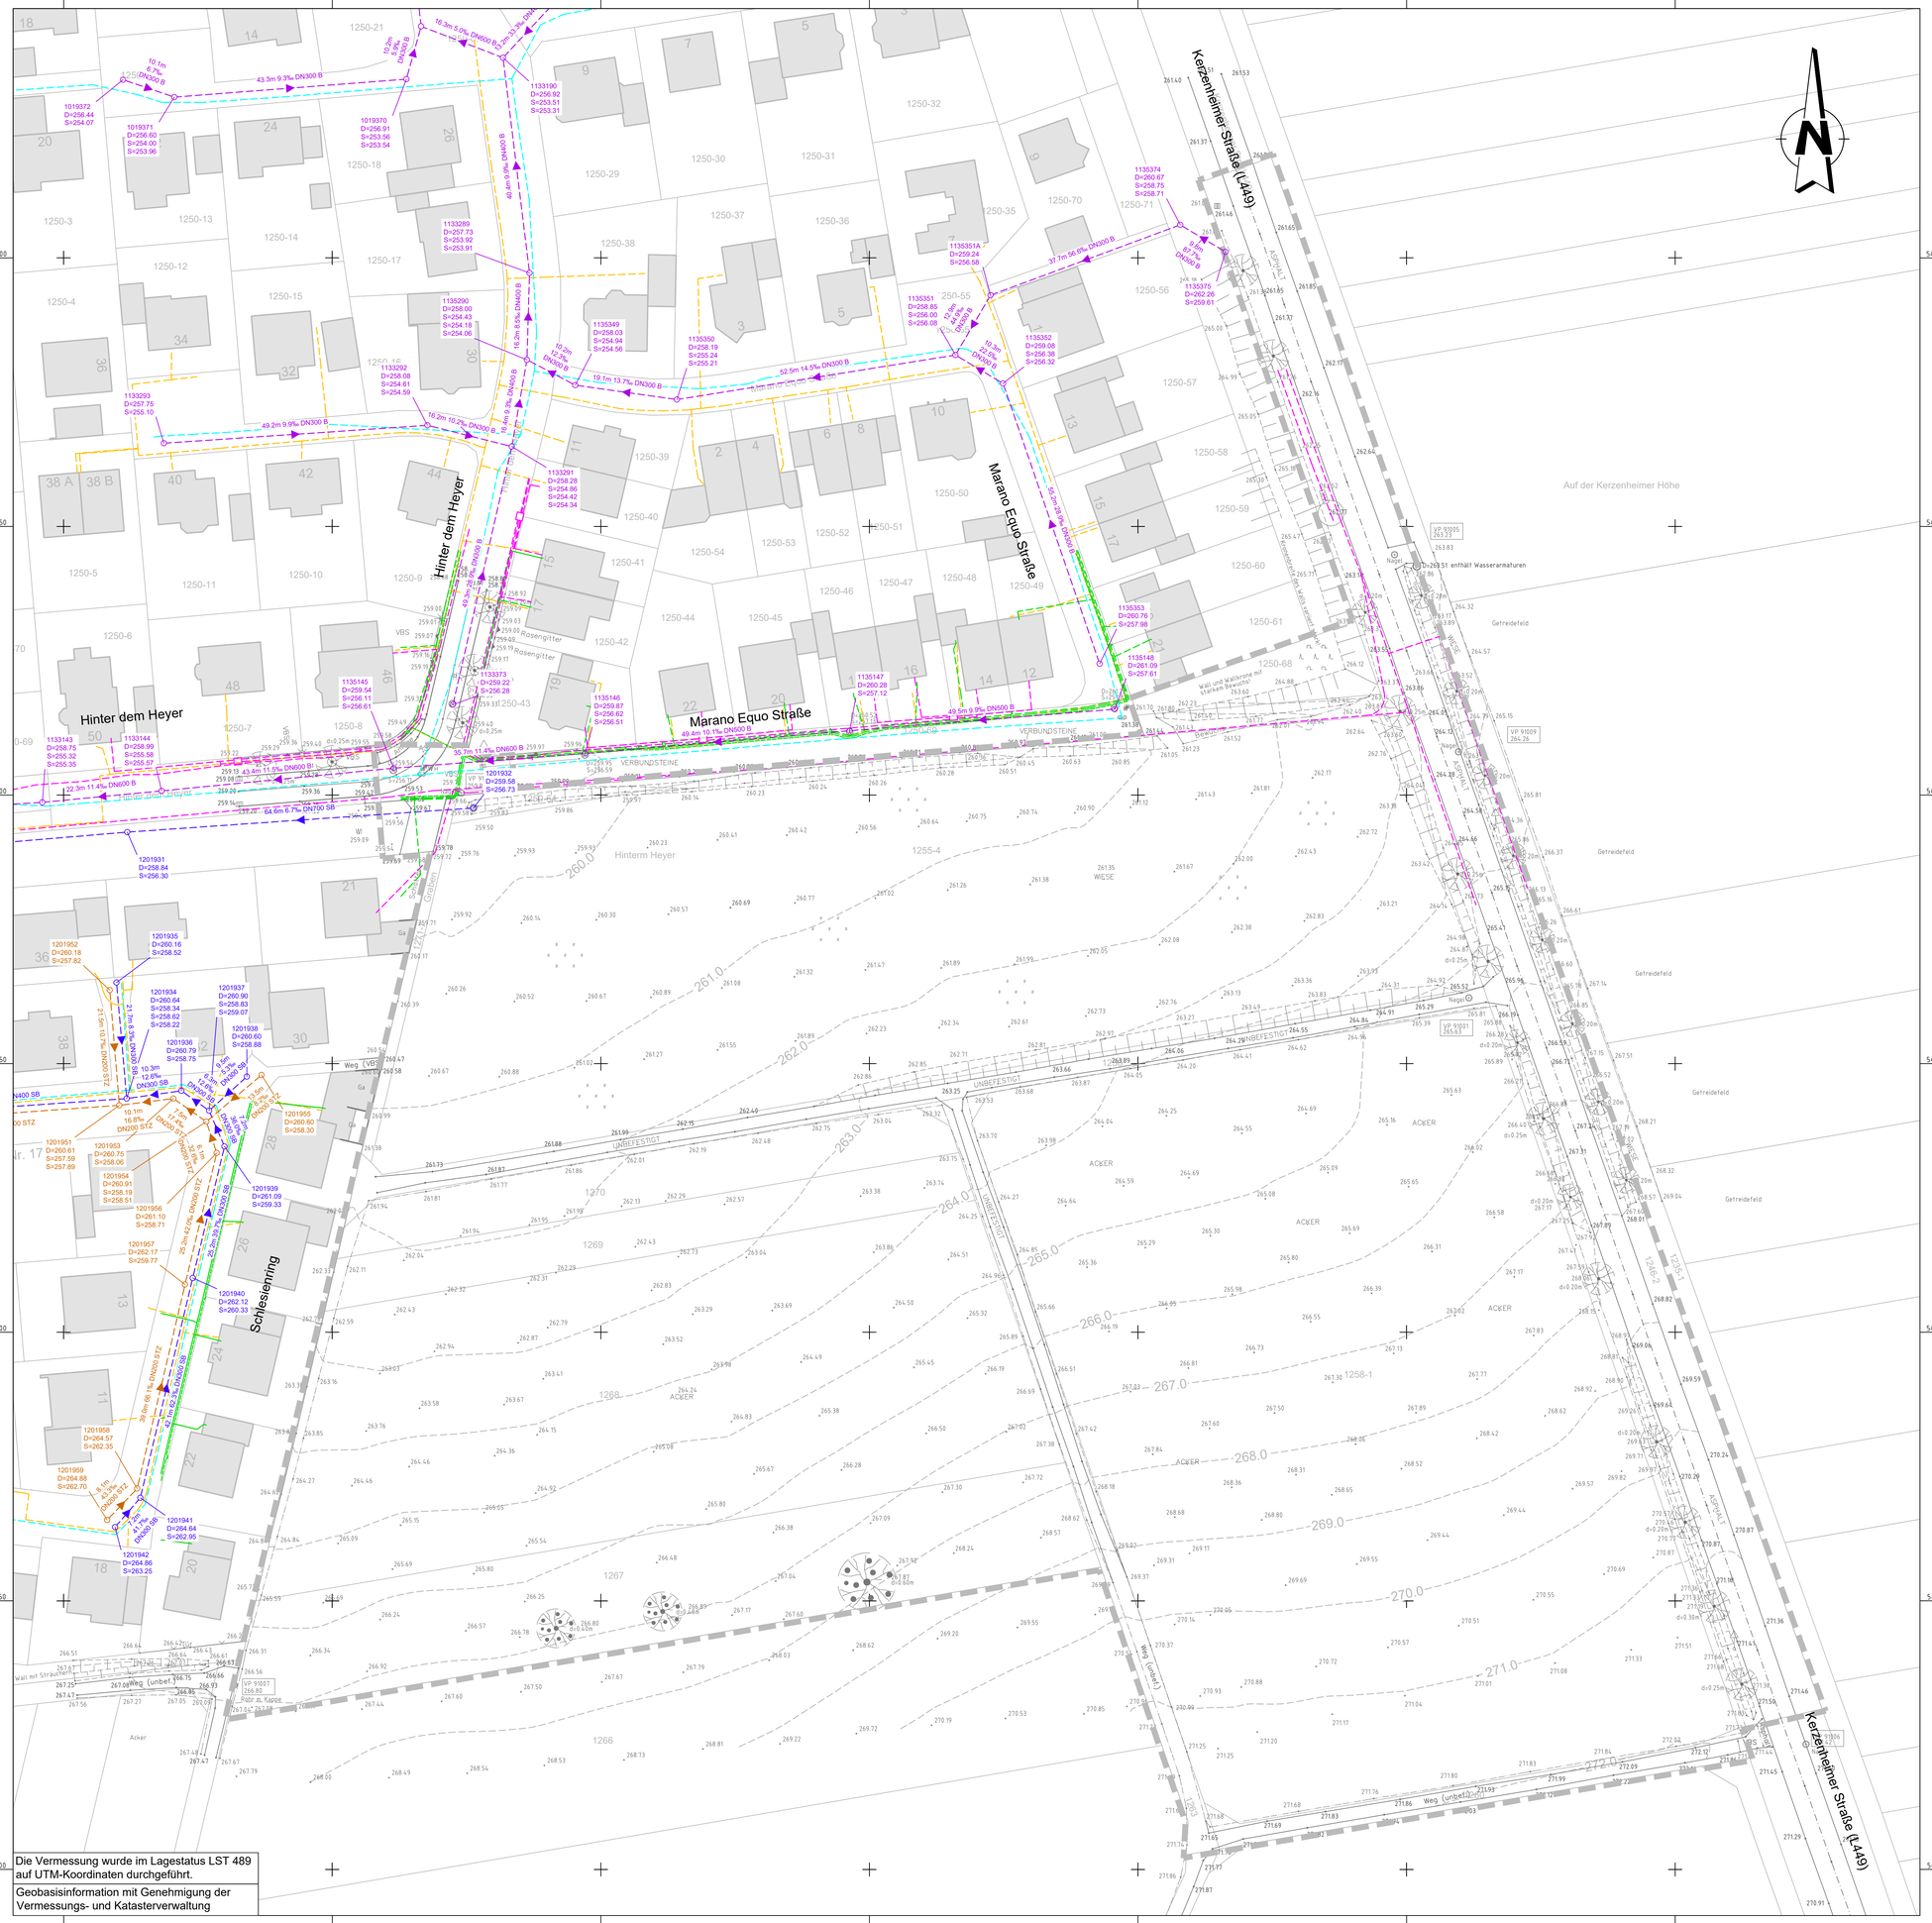

Legende

Bestand

- Mischwasserkanal
- Schmutzwasserkanal
- Regenwasserkanal
- Wasserleitung
- Gasleitung
- Fermeldekabel
- Mittelspannung- und Niederspannungskabel

Planung

- Grenze Bebauungsplan

Versorgungsträger	Datum	Eintrag
Inexio	25.09.2019	Leitungen vorhanden
Pfalzwerke Netz	25.09.2019	Niederspannung- und Mittelspannungsleitungen vorhanden
Telekom	25.09.2019	Leitungen vorhanden
PrimaCom	02.01.2020	Leitungen vorhanden
Pfalzgas GmbH	30.09.2019	Gasleitung vorhanden
VGW Göllheim	18.11.2021	RW/SW Kanal und Wasserleitung vorhanden

Die zur Verfügung gestellten Angaben der Versorgungsträger erheben keinen Anspruch auf Vollständigkeit. Die Lage der Kabel und Leitungen wurde nachrichtlich übernommen und kann daher in der Örtlichkeit differieren.

Planungsgrundlage	Datum	von
Kataster	März 2019	Verbandsgemeindewerke Göllheim
Vermessung	Apr. 2019	Geo-Matic GmbH, Herrmersberg
Baugrunduntersuchung	Mai 2019	BUG Consult GmbH, Kirchheimboldanden
Sonstige		

b					
a					
	Datum	Gez.	Änderung	Planer	Auftraggeber

Projekt

Ortsgemeinde Göllheim
Erschließung Neubaugebiet "Süd X"

Auftraggeber

Verbandsgemeindewerke Göllheim

Göllheim, den
Ort, Datum
Unterschrift

Planverfasser der Objektplanung

OBERMEYER Infrastruktur

Brüsseler Str. 5
67657 Kaiserslautern
Tel.: +49 631 41552-000
Fax: +49 631 41552-001

Kaiserslautern, den 10.02.2022
Ort, Datum
i.V. Dipl.-Ing. Christoph Jung
Unterschrift

Phase	Leistungsbereich	Maßstab	Status
Genehmigungsplanung	Entwässerung	1:500	

Planinhalt

Lageplan Bestand

Gez.: SCKRH Bearb.: BEA Gepr.: JG Erst.Datum: 27.11.2020 Prüfdatum: 31.01.2022 Bl.Gr.: 0,70 m²

Plan-ID: 21263.000.000.4 (Projekt-Nummer / Projektabschn. / Projektbestandt. / Plus)

31.01.2022 (Stand-Datum)

04-SEW-LP-002 (Plan-Nummer)

00 (Index)

M:\21263-3-CAD\04\SEW\Layouts\04-SEW-LP-002-0.dwg

LP_Bestand