


250.0 m ü.NHN

Schacht-Nr.	S-28	S-27	S-26	S-25	S-24	S-23	S-22	S-06
Nennweite [mm]	DN250	DN250	DN250	DN250	DN250	DN250	DN250	DN250
Material	STZ	STZ	STZ	STZ	STZ	STZ	STZ	STZ
Haltungslänge [m]	22.0m	8.3m	30.4m	20.2m	37.4m	26.9m	10.3m	
Gefälle in Promille [‰]	12.8‰	58.3‰	56.3‰	62.4‰	50.8‰	55.0‰	52.8‰	
OK Deckel [mü. NHN]	270.19	266.91	266.42	267.71	264.45	263.07	262.53	
Sohlhöhe [mü. NHN]	270.10	267.54	267.26	265.06	263.80	261.90	259.88	
OK Gelände [mü. NHN]	270.10	267.54	268.66	267.71	266.39	264.59	262.86	
Trasse	Planstraße D			Planstraße B				


Anschluss an Planstraße A

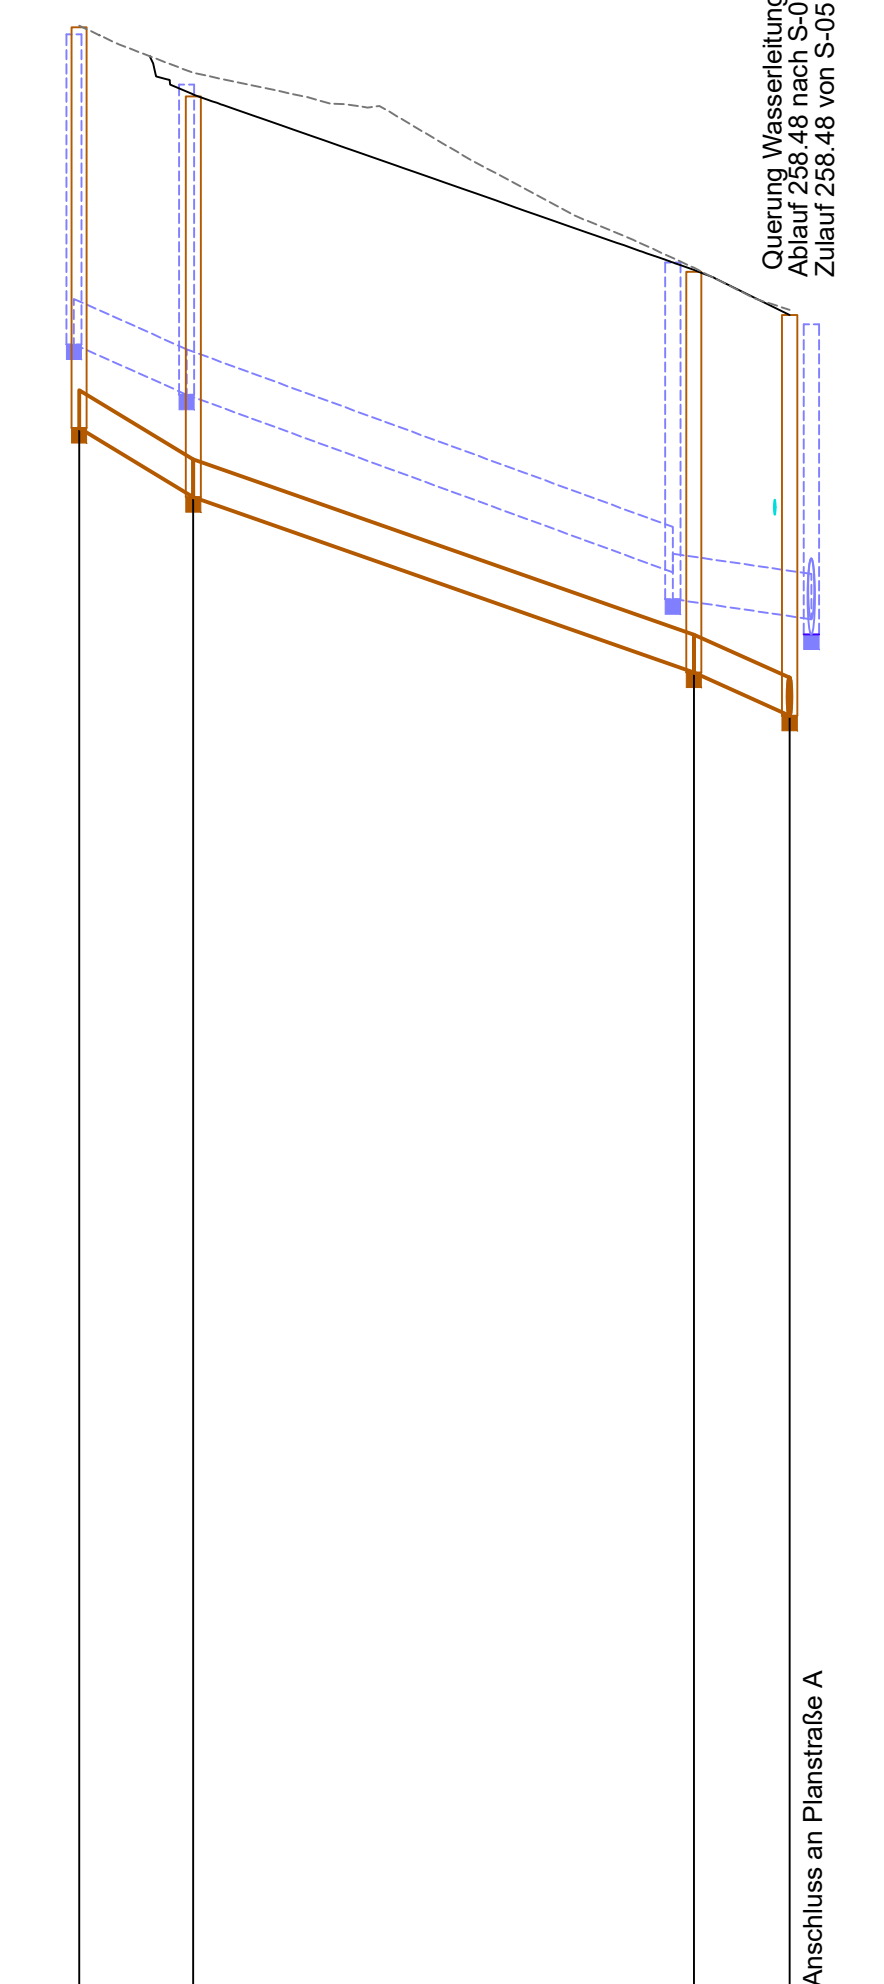

250.0 m ü.NHN

Schacht-Nr.	S-18	S-17	S-16	S-04
Nennweite [mm]	DN250	DN250	DN250	DN250
Material	STZ	STZ	STZ	STZ
Haltungslänge [m]	7.6m	33.1m	6.3m	
Gefälle in Promille [‰]	60.5‰	35.0‰	44.9‰	
OK Deckel [mü. NHN]	265.03	265.03	261.42	261.13
Sohlhöhe [mü. NHN]	263.04	260.38	258.77	256.48
OK Gelände [mü. NHN]	263.04	262.73	261.44	261.17
Trasse	Planstraße C			

Anschluss an Planstraße A

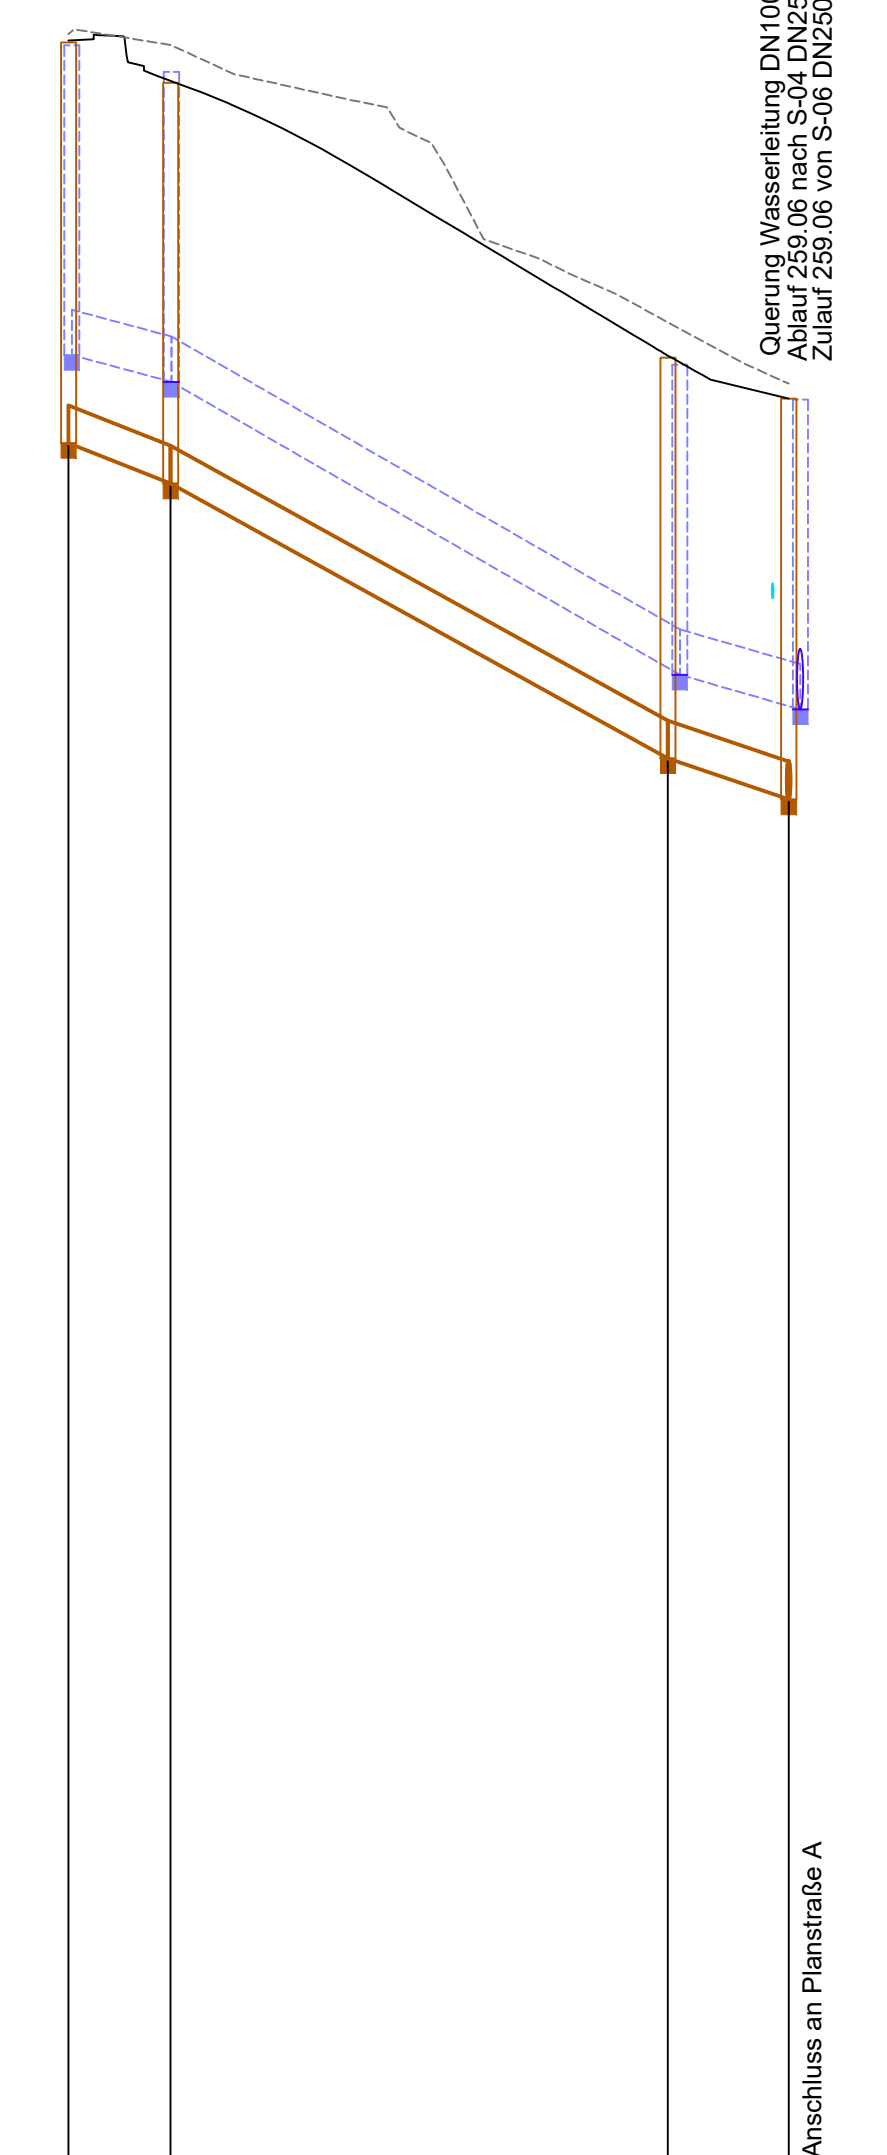

250.0 m ü.NHN

Schacht-Nr.	S-21	S-20	S-19	S-05
Nennweite [mm]	DN250	DN250	DN250	DN250
Material	STZ	STZ	STZ	STZ
Haltungslänge [m]	6.8m	32.9m	8.0m	
Gefälle in Promille [‰]	39.7‰	55.3‰	33.9‰	
OK Deckel [mü. NHN]	264.07	264.07	261.96	261.71
Sohlhöhe [mü. NHN]	261.42	261.15	259.33	259.06
OK Gelände [mü. NHN]	264.12	264.05	262.21	261.81
Trasse	Planstraße C			

Anschluss an Planstraße A

- ### Legende
- Bestehendes Gelände
 - Geplante Straßengradiente
- ### Kanäle
- Geplanter Schmutzwasserkanal
 - Geplanter Regenwasserkanal (projiziert)
- ### Rohrmaterial
- STZ Steinzeug
 - SB Stahlbeton

Projekt **Ortsgemeinde Göllheim**
Erschließung Neubaugebiet "Süd X"

Auftraggeber **Verbandsgemeindewerke Göllheim**

Planverfasser der Objektplanung **OBERMEYER Infrastruktur**

Brüsseler Str. 5
 67657 Kaiserslautern
 Tel.: +49 631 41552-000
 Fax: +49 631 41552-001

Kaiserslautern, den 10.02.2022
 Ort, Datum
 i.v. Dipl.-Ing. Christoph Jung
 Unterschrift

Phase **Genehmigungsplanung** Leistungsbereich **Entwässerung** Massstab **1:500/50** Status

Planinhalt **Längsschnitte Schmutzwasserkanal**
Planstraßen B, C und D

Gez.: SK/RH Bearb.: BEA Gepr.: JG Erst-Datum: 27.11.2020 Prüfdatum: 31.01.2022 Bl.Gr.: 0,66 m²

Proj.-Nr. **21263.000.000.4** 31.01.2022 **04-SEW-LS-002**

M:\21263-CAD\04SEWLayouts\04-SEW-LS-001-0.dwg

erzeugt mit ProV®