



# Schnitt A-A

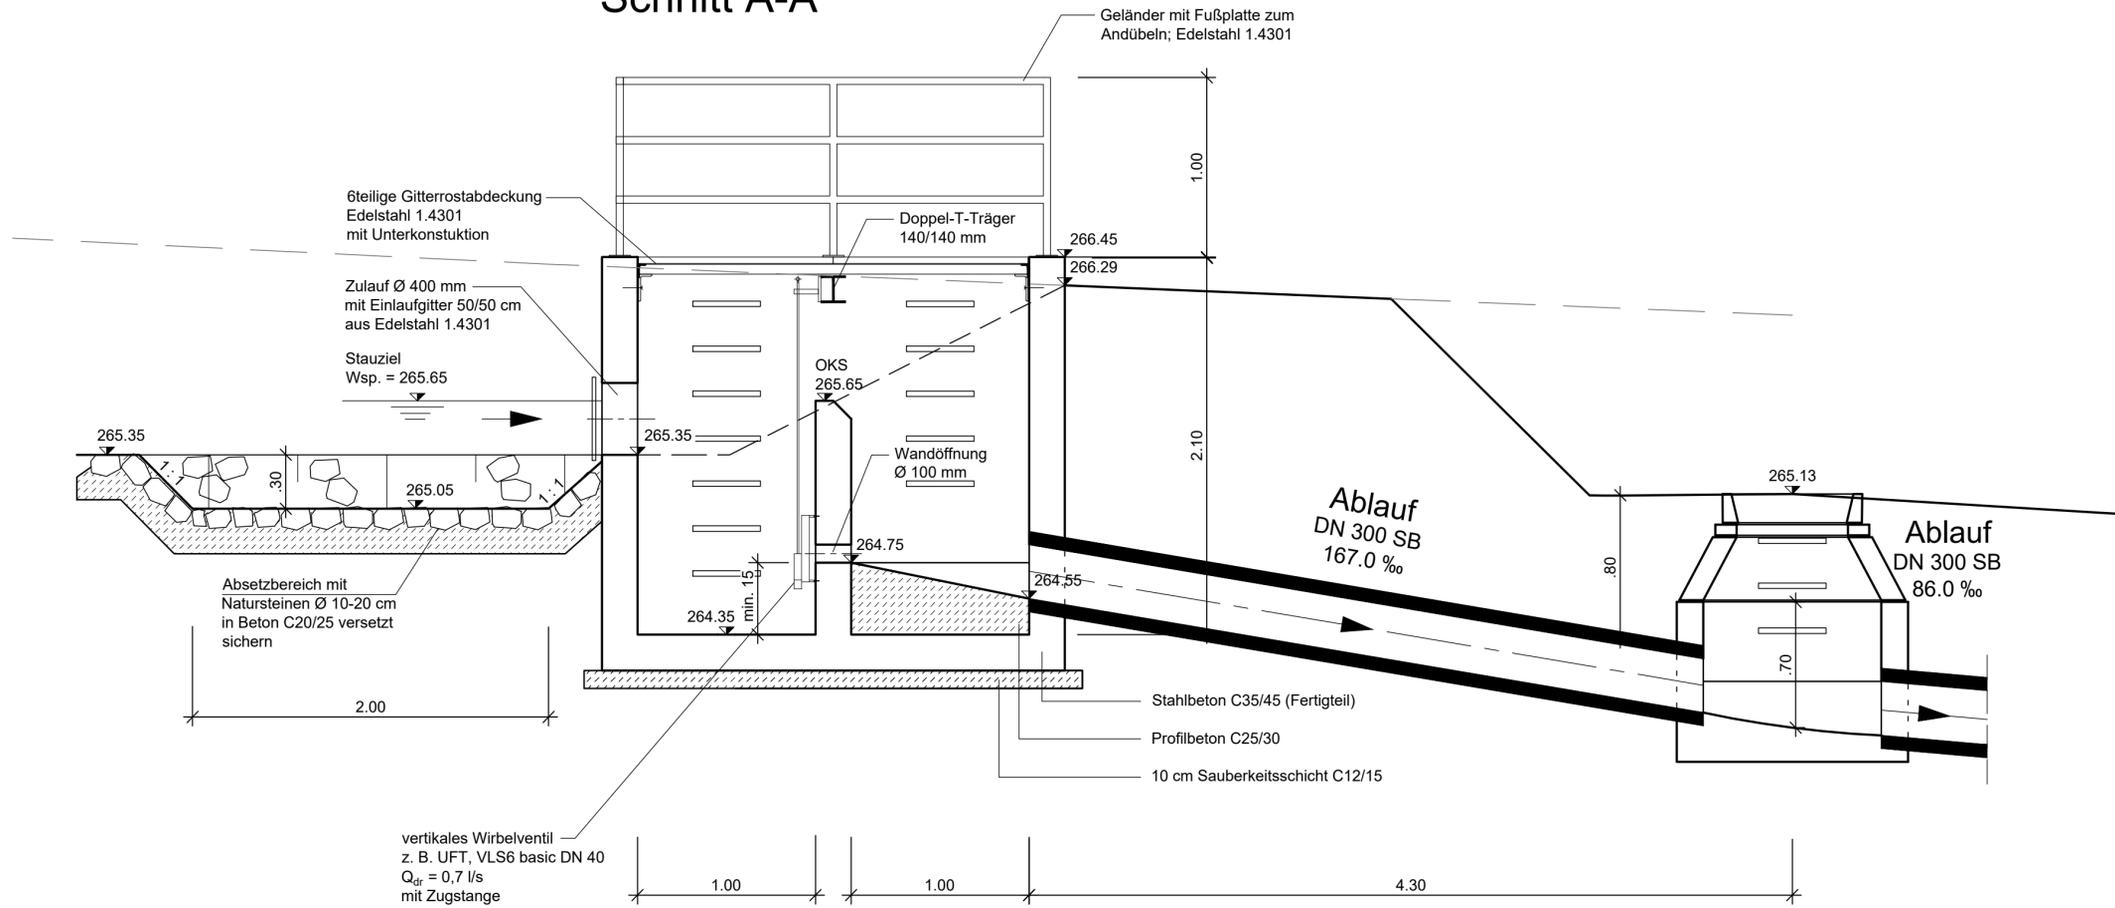

# Grundriss

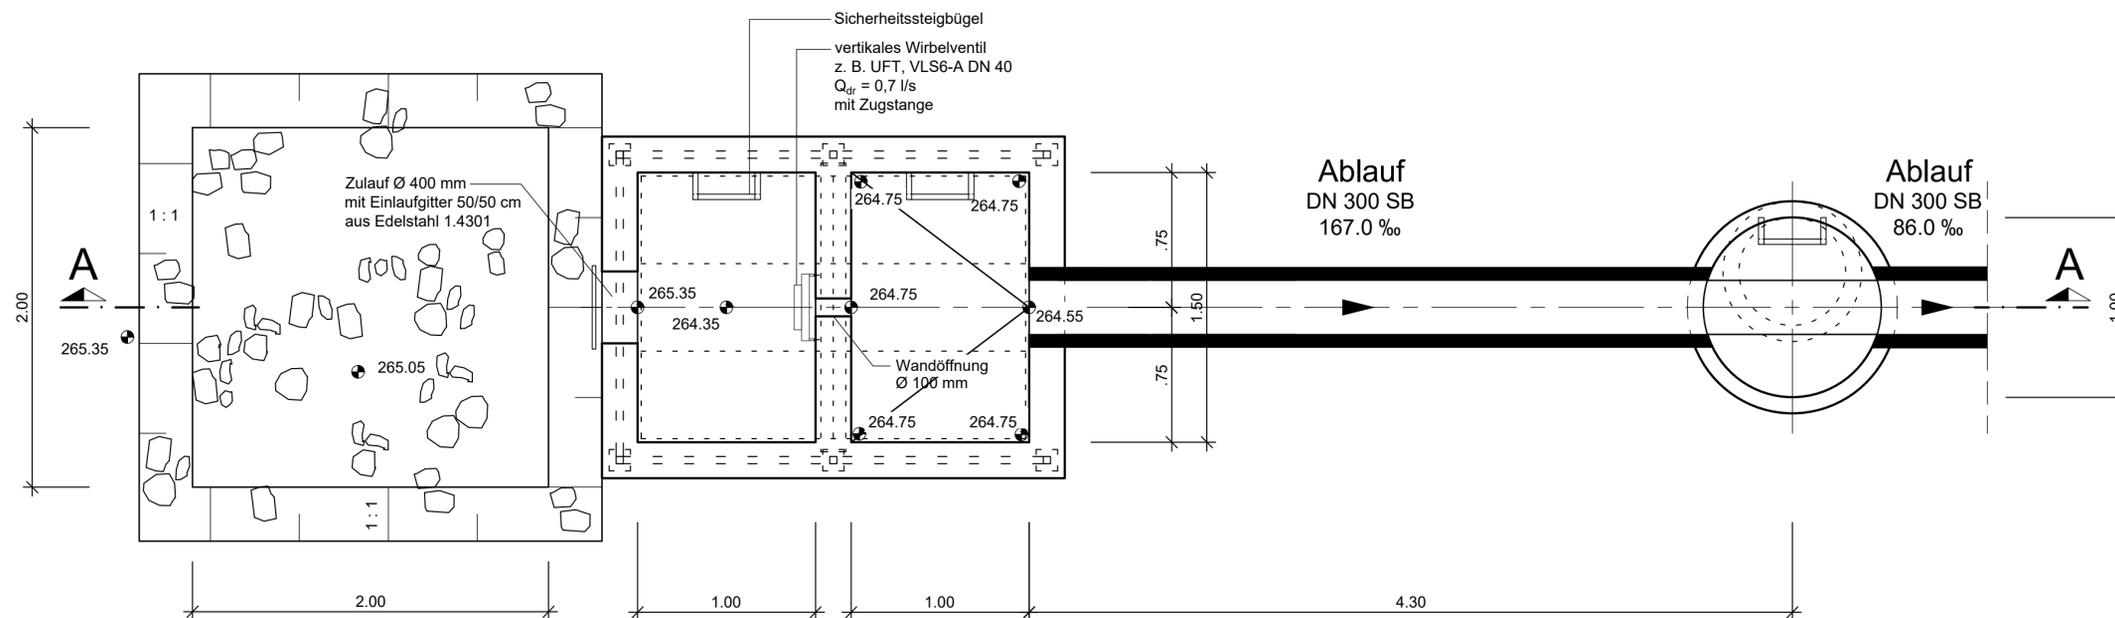

Ausführung als Fertigteilbauwerk  
Wandstärken entsprechend  
Werkstatik

a	24.11.22	gemäß SGD, Entfernen der Bodenöffnung + Sickerpackung	KRH
Index	Datum	Beschreibung	Ersteller

Projekt **Erschließung Neubaugebiet "Süd X" in der Ortsgemeinde Göllheim**

Auftraggeber  
**Verbandsgemeindewerke Göllheim**  
Göllheim, den \_\_\_\_\_  
Ort, Datum  
Unterschrift \_\_\_\_\_

Planverfasser der Objektplanung  
**OBERMEYER Infrastruktur**  
Brüsseler Str. 5  
67657 Kaiserslautern  
Tel.: +49 631 41552-000  
Fax: +49 631 41552-001  
Kaiserslautern, den 10.02.2022  
Ort, Datum  
i.V. Dipl.-Ing. Christoph Jung  
Unterschrift \_\_\_\_\_

Phase	Leistungsbereich	Maßstab	Status
Genehmigungsplanung	Entwässerung	1:25	

Planinhalt  
**Detail Drosselschacht Regenrückhaltebecken Süd (Außeneinzugsgebiet)**

Gez.: SO/KRH Bearb.: BEA	Gepr.: JG	Erst.Datum: 27.11.2020	Prüfdatum: 31.01.2022	Bl.Gr.: 0,30 m <sup>2</sup>
21263.000.000.4	31.01.2022	04-SEW-DT-001	01	
M:\21263\3-CAD\04SEW\Layouts\Index_A04-SEW-DT-001-1.dwg				

erzeugt mit ProV®