



Schnitt A-A

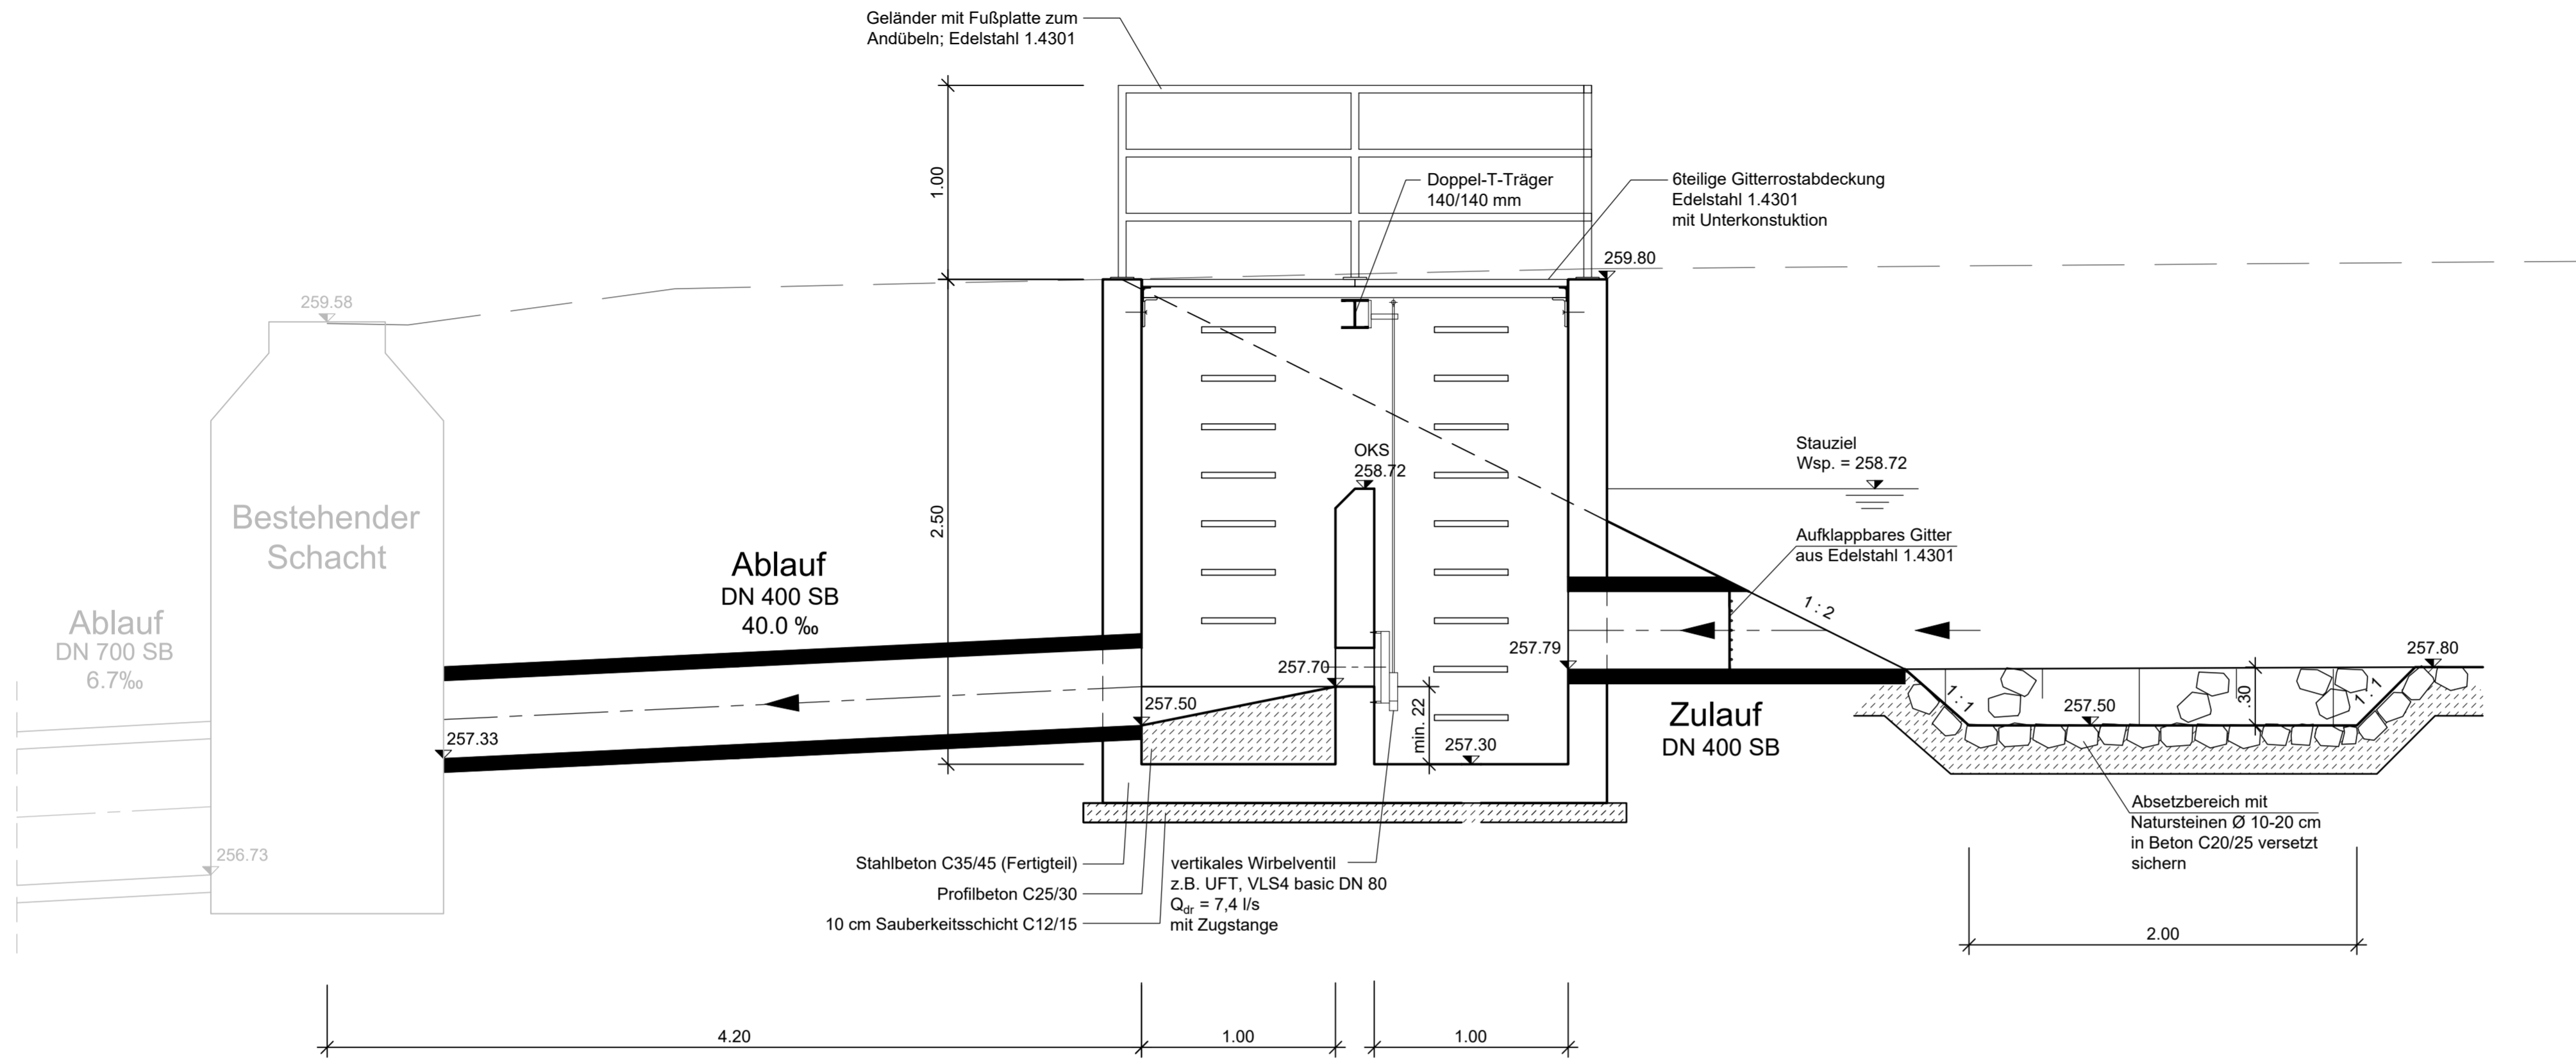

Grundriss

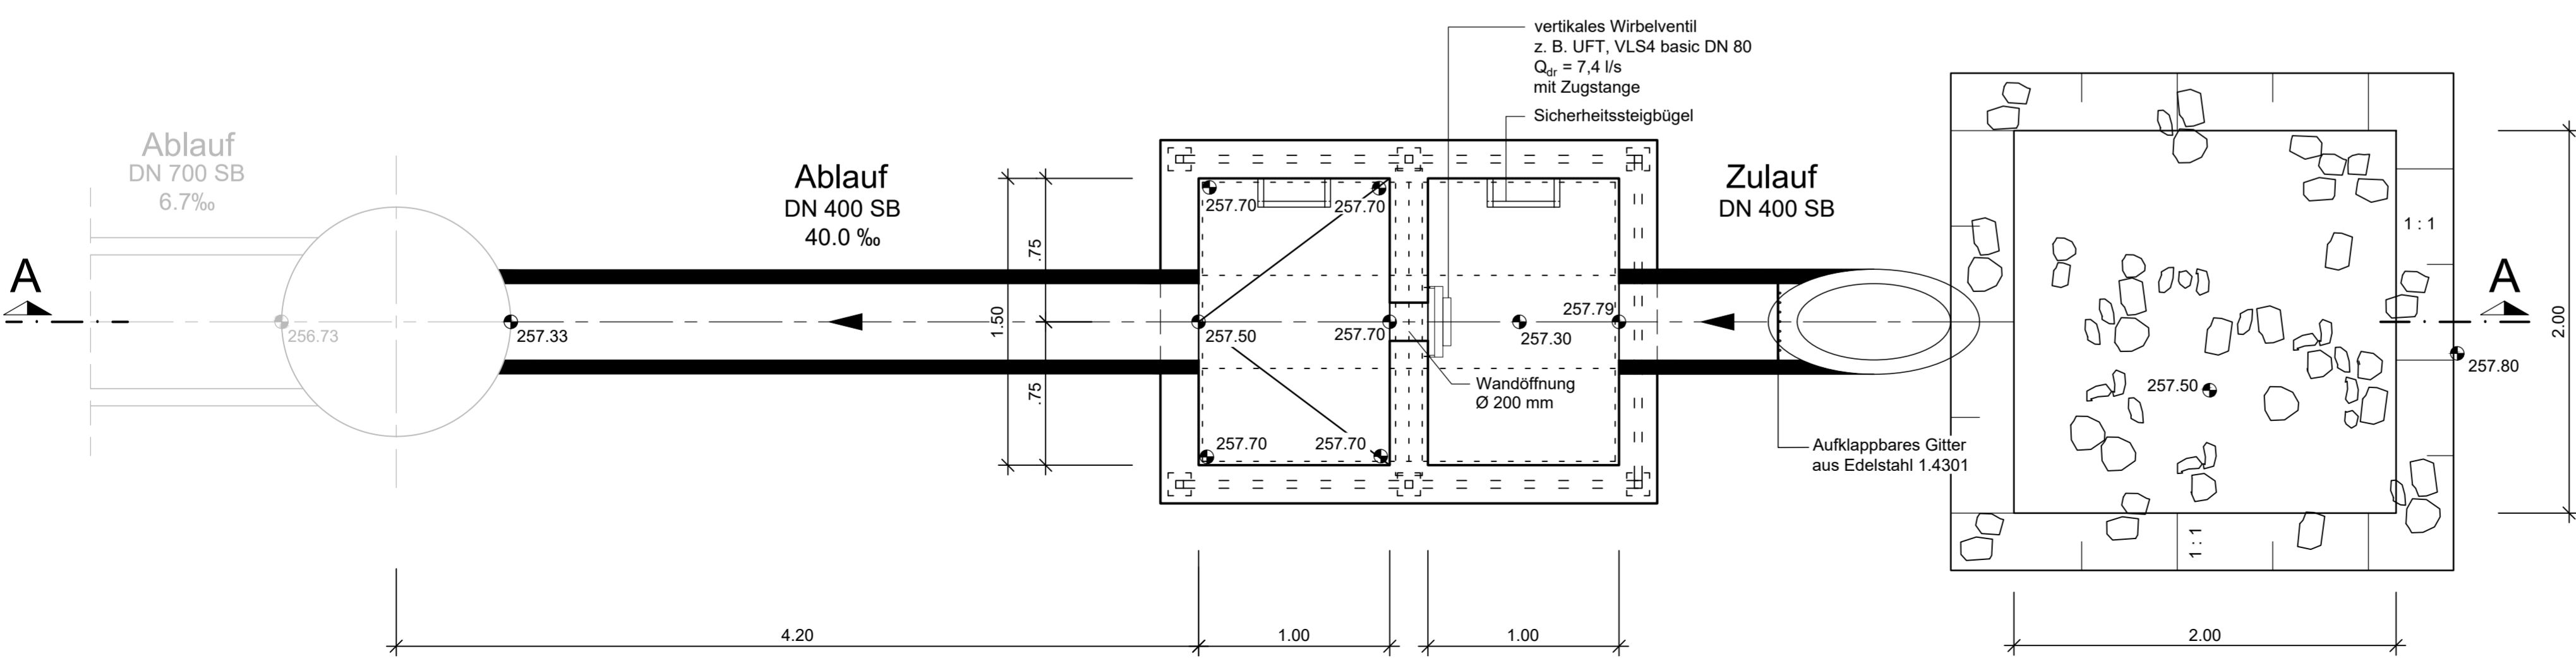

Ausführung als Fertigteilbauwerk
Wandstärken entsprechend
Werkstatik

a	24.11.22	gemäß SGD, Entfernen der Bodenöffnung + Sickerpackung	KRH
Index	Datum	Beschreibung	Ersteller

Projekt **Erschließung Neubaugebiet "Süd X" in der Ortsgemeinde Göllheim**

Auftraggeber **Verbandsgemeindewerke Göllheim**
Göllheim, den
Ort, Datum
Unterschrift

Planverfasser der Objektplanung **OBERMEYER Infrastruktur**
Brüsseler Str. 5
67657 Kaiserslautern
Tel.: +49 631 41552-000
Fax: +49 631 41552-001
Kaiserslautern, den 10.02.2022
Ort, Datum
i.V. Dipl.-Ing. Christoph Jung
Unterschrift

Phase	Leistungsbereich	Massstab	Status
Genehmigungsplanung	Entwässerung	1:25	

Planinhalt **Detail Drosselschacht Regenrückhaltebecken Nord (Neubaugebiet)**

erzeugt mit ProW®