



Schnitt A - A

Regenrückhaltebecken Süd V_{erf.} = 120m³

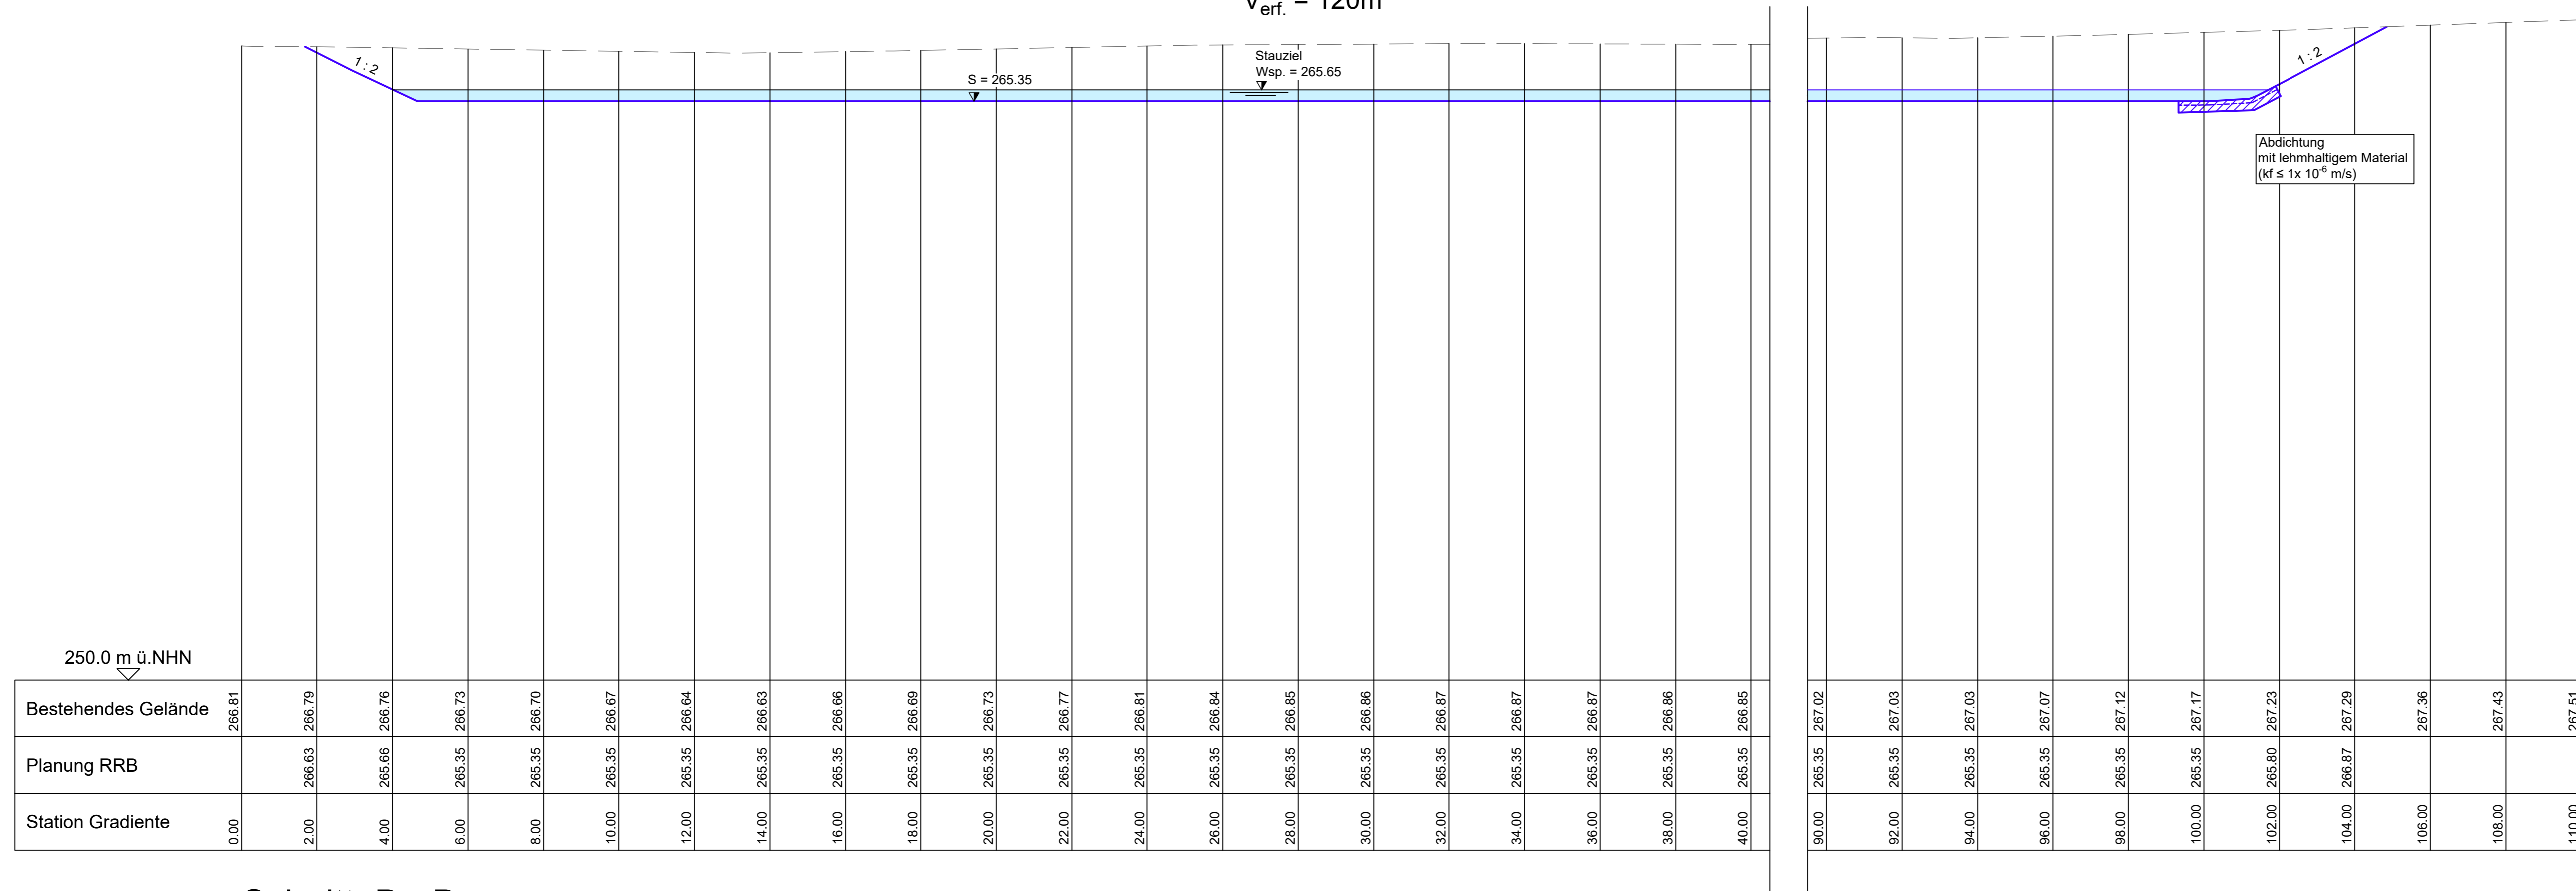

Schnitt B - B

Regenrückhaltebecken Süd V_{erf.} = 120m³

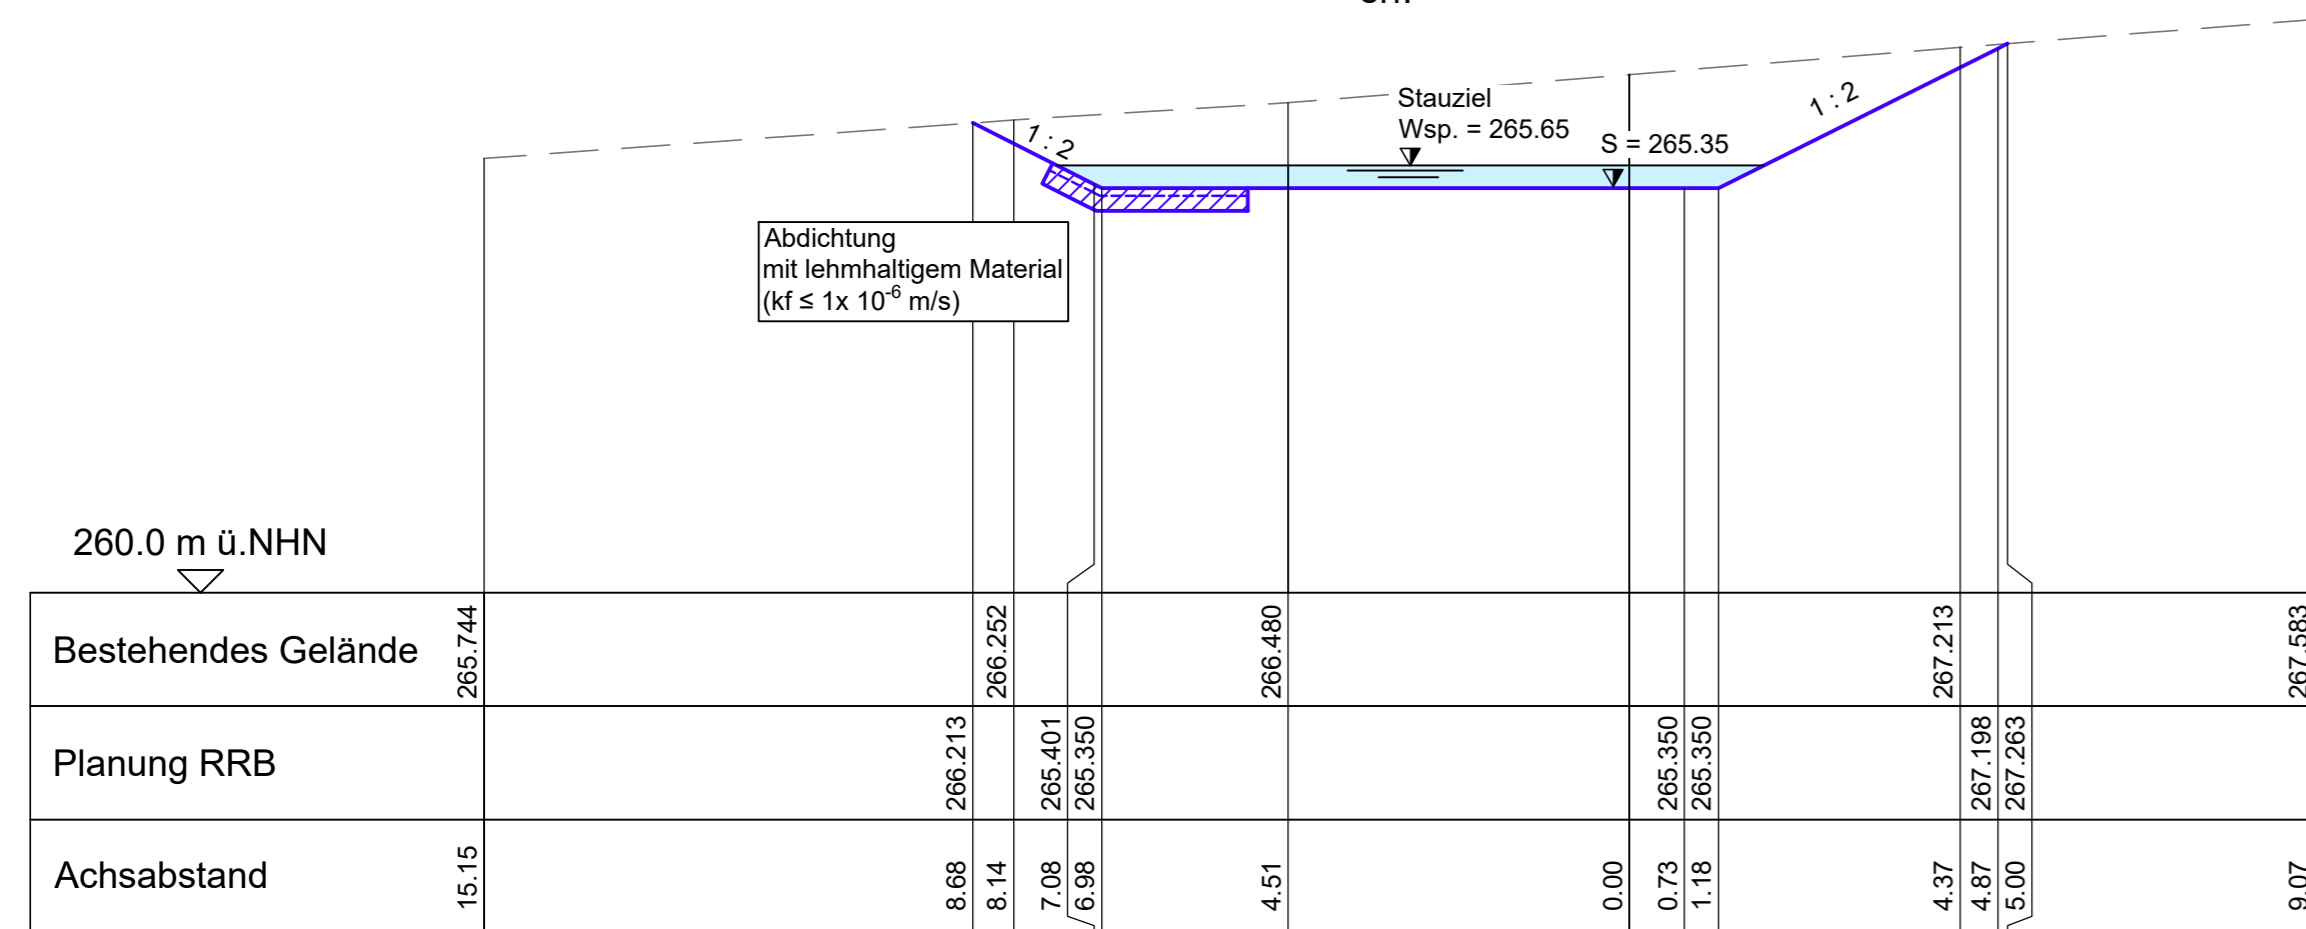

Projekt **Erschließung Neubaugebiet "Süd X" in der Ortsgemeinde Göllheim**

Auftraggeber **Verbandsgemeindewerke Göllheim**

Planverfasser der Objektplanung **OBERMEYER Infrastruktur**

Phase **Genehmigungsplanung** Leistungsbereich **Entwässerung** Massstab **1:100** Status

Planinhalt **Schnitte Regenrückhaltebecken Süd (Außeneinzugsgebiet)**

Gez.: SCNRH Bearb.: BEA Gepr.: JG Erst.Datum: 27.11.2020 Prüfdatum: 31.01.2022 Bl.Gr.: 0,40 m²

Proj.Nr. **21263.000.000.4** 31.01.2022 **04-SEW-LS-005** **00**
Projektnummer Papiertitel Blattphase Stand-Datum Plan-Nummer Index