


250.0 m ü.NHN

Schacht-Nr.	S-07	S-06	S-05	S-04	S-03	S-02	S-01	1135145	
Nennweite [mm]	DN250	DN250	DN250	DN250	DN250	DN250	DN250		
Material	STZ	STZ	STZ	STZ	STZ	STZ	STZ		
Haltungslänge [m]	10.4m	42.3m	38.5m	40.5m	11.8m	27.7m	11.4m		
Gefälle in Promille [%]	33.9%	19.3%	15.0%	16.3%	13.5%	13.5%	30%		
OK Deckel [mü. NHN]	262.43 / 260.23 / 262.88	262.16 / 259.88 / 262.53	261.81 / 259.06 / 261.71	261.17 / 258.48 / 261.13	260.49 / 257.82 / 257.47	260.17 / 257.31 / 260.16	259.78 / 256.94 / 259.59	259.54 / 256.11 / 259.54	
Sohlhöhe [mü. NHN]									
OK Gelände [mü. NHN]									
Trasse	Planstraße A								

Anschluss an Planstraße B

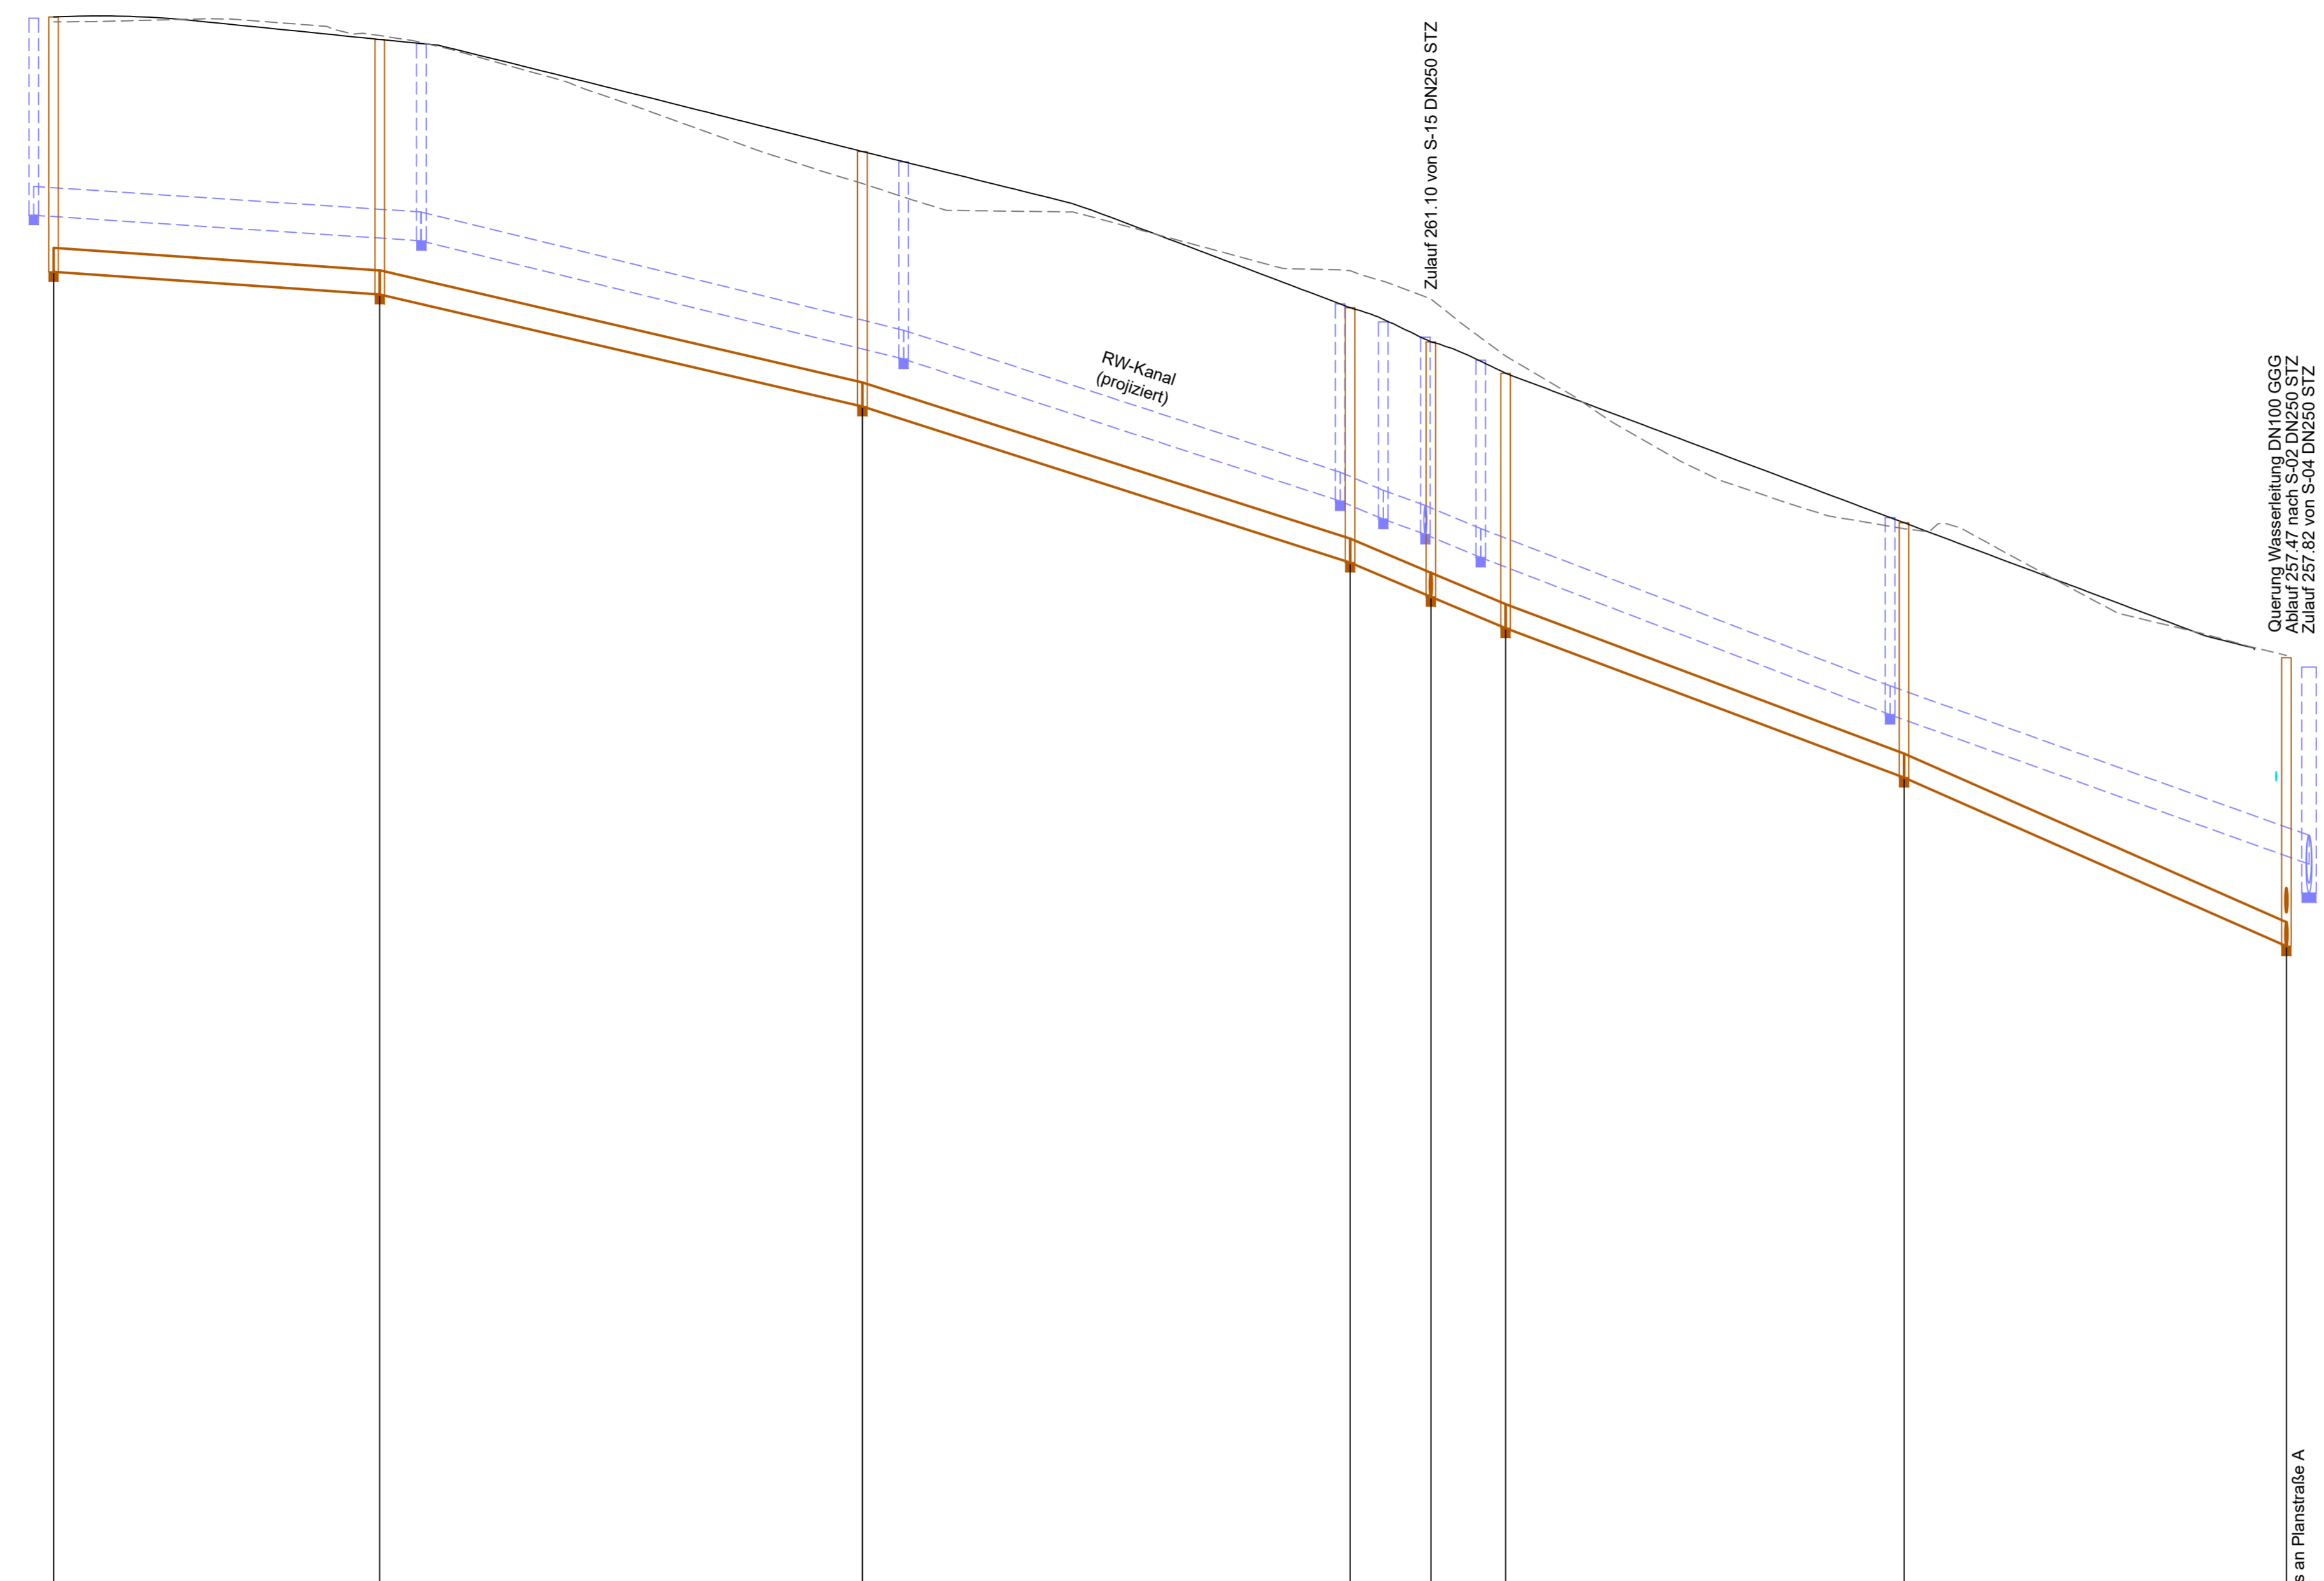

250.0 m ü.NHN

Schacht-Nr.	S-14	S-13	S-12	S-11	S-10	S-09	S-08	S-03
Nennweite [mm]		DN250		DN250	DN250	DN250	DN250	
Material		STZ		STZ	STZ	STZ	STZ	
Haltungslänge [m]		33.9m		50.7m	8.4m	7.8m	41.4m	39.8m
Gefälle in Promille [%]		6.9%		32.0%	42.3%	42.0%	37.5%	44.0%
OK Deckel [mü. NHN]	267.08 / 264.48 / 267.13	266.94 / 264.25 / 266.90	265.40 / 263.08 / 265.73	264.49 / 261.46 / 264.11	264.20 / 261.10 / 263.75	263.61 / 260.78 / 263.43	261.81 / 259.22 / 261.87	260.49 / 257.82 / 257.47
Sohlhöhe [mü. NHN]								
OK Gelände [mü. NHN]								
Trasse	Planstraße B							

Anschluss an Planstraße A

250.0 m ü.NHN

Schacht-Nr.	S-15	S-10
Nennweite [mm]		DN250
Material		STZ
Haltungslänge [m]		13.1m
Gefälle in Promille [%]		21.0%
OK Deckel [mü. NHN]	264.62 / 261.38 / 264.07	264.20 / 261.10 / 263.75
Sohlhöhe [mü. NHN]		
OK Gelände [mü. NHN]		
Trasse	Planstraße B	

Anschluss an Planstraße B

- Legende**
- Bestehendes Gelände
  - Geplante Straßengradiente
- Kanäle**
- Geplanter Schmutzwasserkanal
  - Geplanter Regenwasserkanal (projiziert)
- Rohrmaterial**
- STZ Steinzeug
  - SB Stahlbeton

Projekt **Ortsgemeinde Göllheim Erschließung Neubaugebiet "Süd X"**

Auftraggeber **Verbandsgemeindewerke Göllheim**

Planverfasser der Objektskizze **OBERMEYER Infrastruktur**

Brückerstr. 5  
67657 Kälberlaubert  
Tel.: +49 631 41552-000  
Fax: +49 631 41552-001

Kalenderstr. 10  
Ort: Dabun  
IV-Dipl.-Ing. Christoph Jung

Phase: Genehmigungsplanung | Leistungsbereich: Entwässerung | Maßstab: 1:500/50 | Status: Entwurf

Plananzahl: **Längsschnitte Schmutzwasserkanal Planstraßen A und B**

Gez.: SCH/RB Bearb.: BEA Gepr.: JG Erst-Datum: 27.11.2020 Prüfdatum: 31.01.2022 Bl.Gr.: 0,80 m²  
 Plan-Nr.: **21263.000.000.4** Datum: 31.01.2022 **04-SEW-LS-001**