



Schacht-Nr.	R-07	R-06	R-05	R-04	R-03	R-02	R-01	Ausl-01
Nennweite [mm]	DN300	DN400	DN400	DN500	DN500	DN600	DN600	
Material	SB	SB	SB	SB	SB	SB	SB	
Haltungslänge [m]	30.1m	42.5m	42.3m	32.1m	7.1m	7.5m	9.2m	
Gefälle in Promille [‰]	45.6‰	17.7‰	12.7‰	22.2‰	26.0‰	5.5‰	5.5‰	
OK Deckel [mü. NHN]	262.93 261.78 263.83	262.15 260.40 262.55	261.76 259.65 261.70	261.08 260.12 261.07	260.52 258.31 260.96	260.41 258.12 260.37	260.22 257.98 260.16	260.05 257.93
Sohlhöhe [mü. NHN]		260.50 260.50		260.02 258.02				
OK Gelände [mü. NHN]	262.93	262.15	261.76	261.08	260.52	260.41	260.22	260.05
Trasse	Planstraße A							

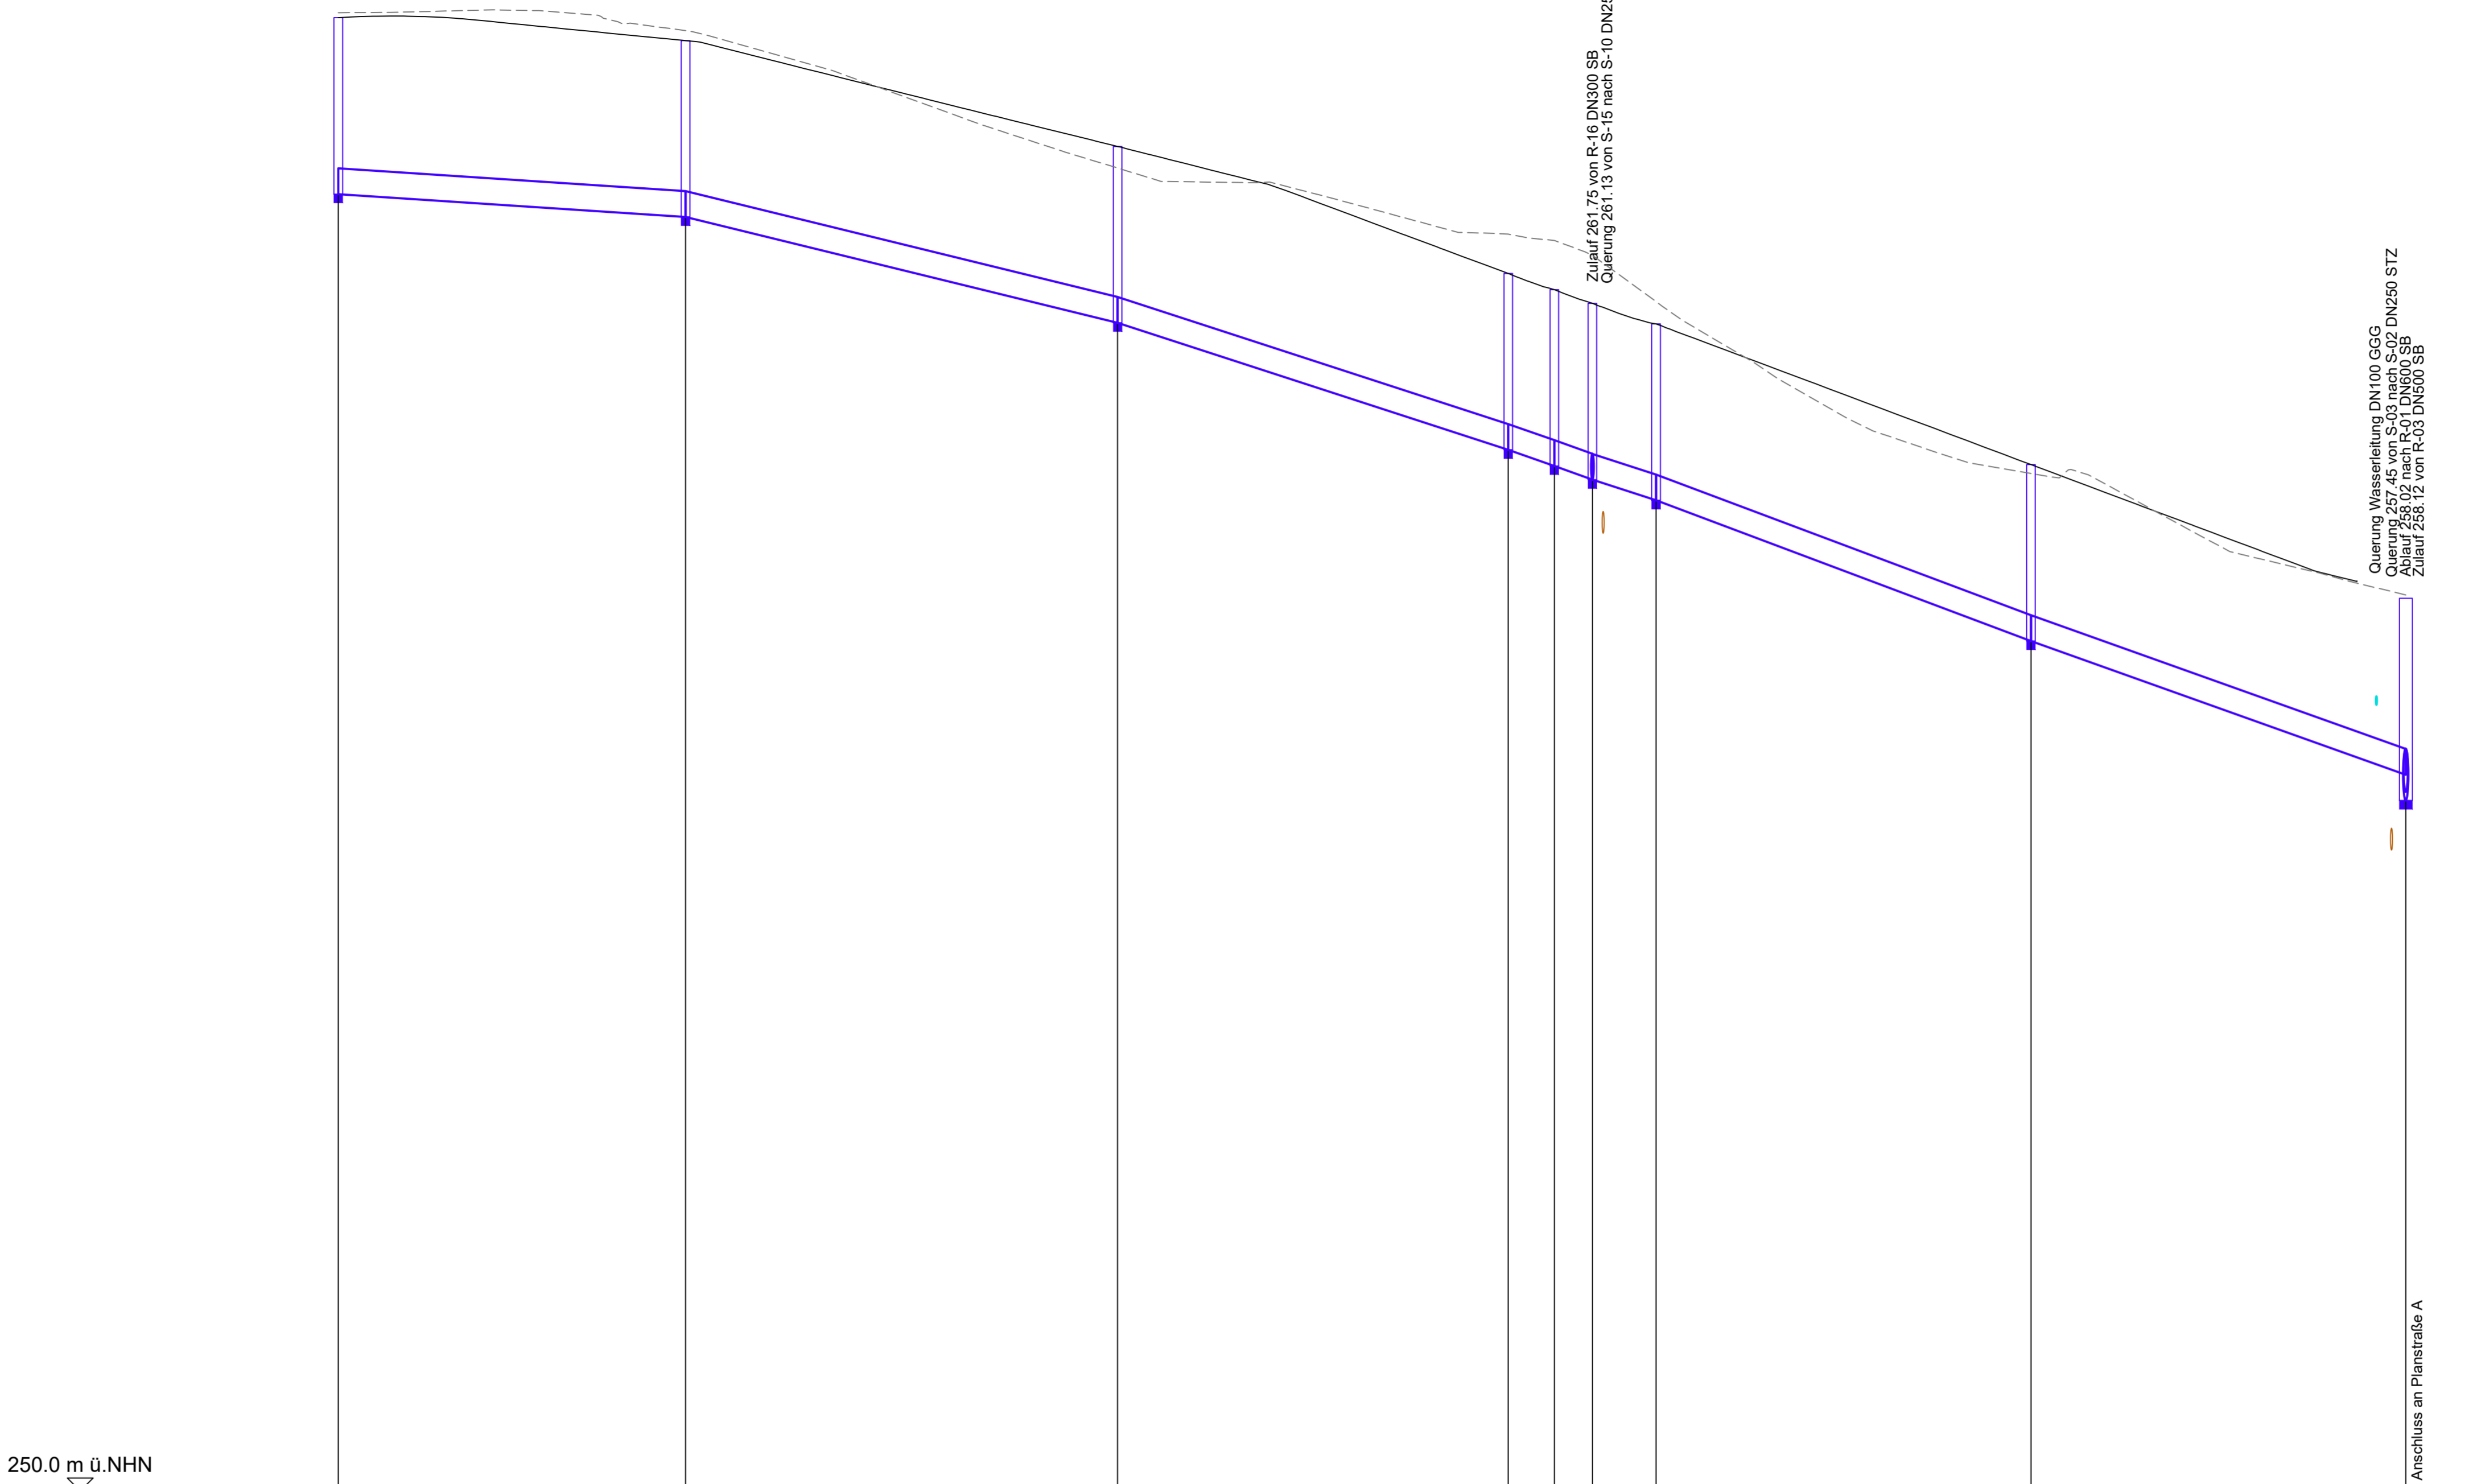

Schacht-Nr.	R-15	R-14	R-13	R-12	R-11	R-10	R-09	R-08	R-02
Nennweite [mm]	DN300	DN300	DN300	DN300	DN300	DN300	DN300	DN300	DN300
Material	SB	SB	SB	SB	SB	SB	SB	SB	SB
Haltungslänge [m]	40.4m	50.2m	45.4m	5.4m	4.4m	7.4m	43.6m	43.6m	
Gefälle in Promille [‰]	6.6‰	24.5‰	32.5‰	35.0‰	36.0‰	32.4‰	37.5‰	35.7‰	
OK Deckel [mü. NHN]	267.18 265.07 267.12	266.97 264.80 266.85	265.37 263.57 265.62	264.60 262.10 264.15	264.53 261.91 263.96	264.36 261.75 263.80	263.82 261.51 263.96	261.82 259.88 261.83	260.41 258.12 260.37
Sohlhöhe [mü. NHN]									260.02 258.02
OK Gelände [mü. NHN]	267.18	266.97	265.37	264.60	264.53	264.36	263.82	261.82	260.41
Trasse	Planstraße B								

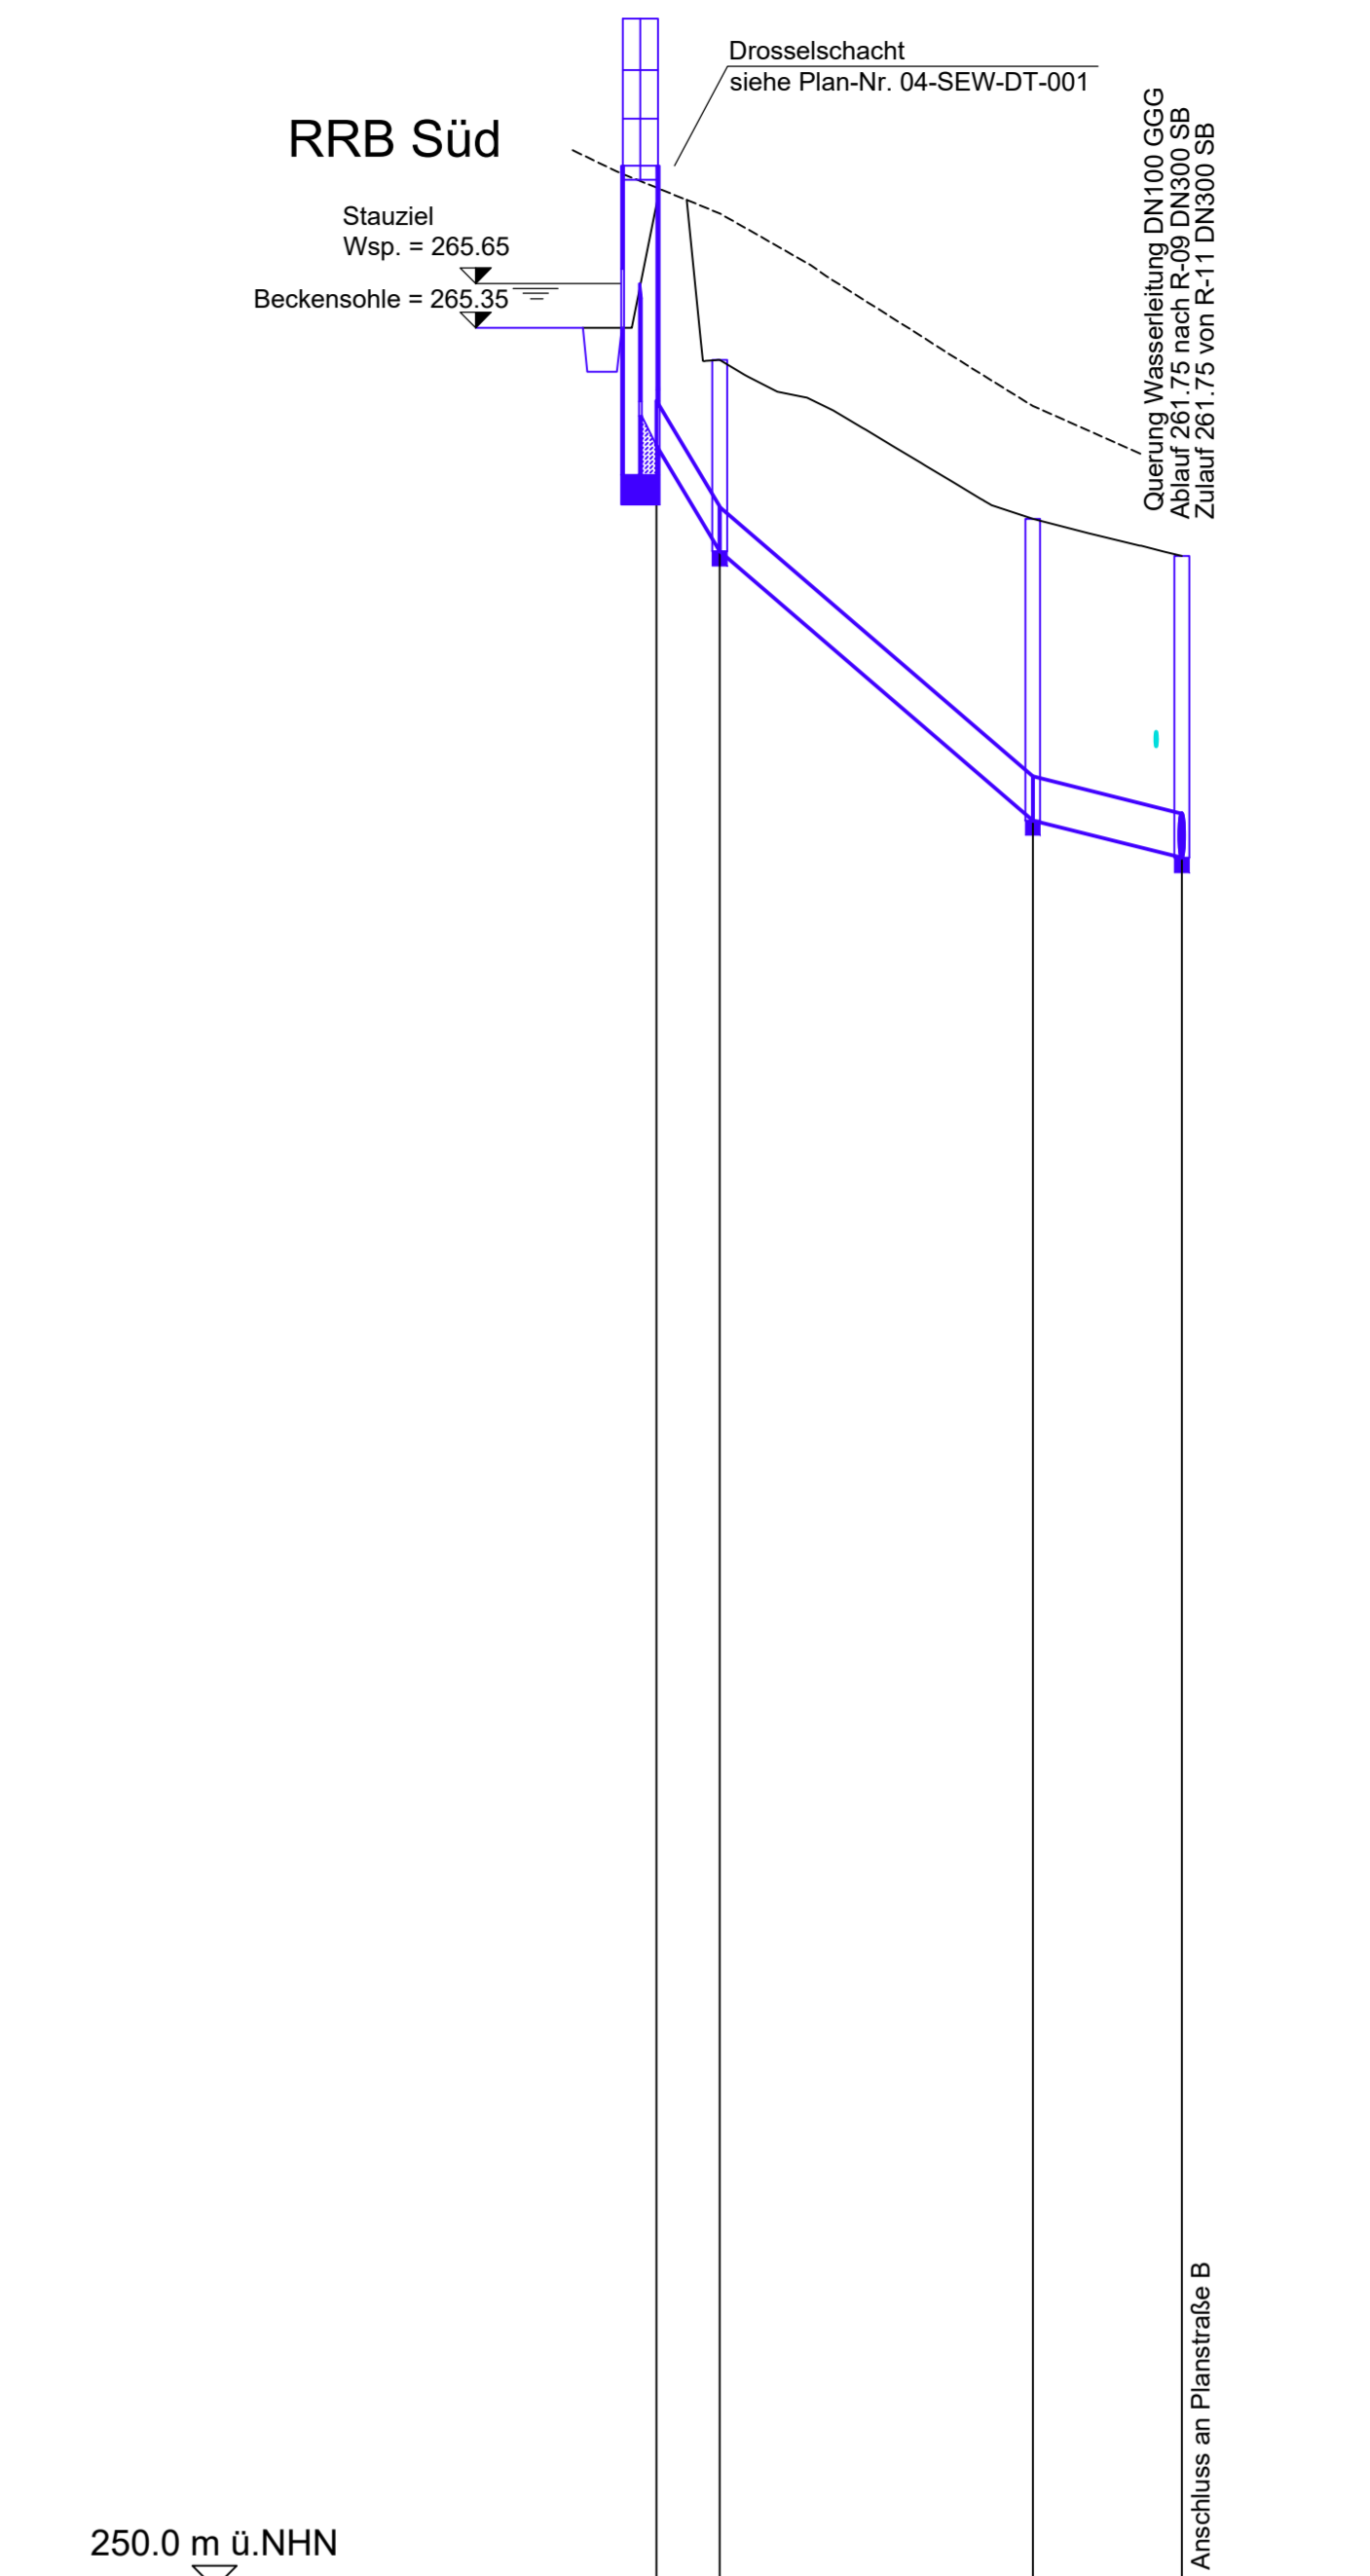

Schacht-Nr.	DS02	R-17	R-16	R-10
Nennweite [mm]	DN300	DN300	DN300	DN300
Material	SB	SB	SB	SB
Haltungslänge [m]	4.3m	21.3m	10.1m	
Gefälle in Promille [‰]	167.5‰	86.0‰	24.9‰	
OK Deckel [mü. NHN]	266.30 264.55 268.45	266.13 265.13	264.05 262.00 264.05	263.90 261.75 263.90
Sohlhöhe [mü. NHN]				260.02 258.02
OK Gelände [mü. NHN]	266.30	266.13	264.82	264.36
Trasse	Fußweg 2		Planstraße B	

**Legende**

- Bestehendes Gelände
- Geplante Straßengradienten
- Kanäle
  - Geplanter Regenwasserkanal
- Rohrmaterial
  - SB Stahlbeton

---

**Projekt**  
**Ortsgemeinde Göllheim**  
**Erschließung Neubaugebiet "Süd X"**

**Auftraggeber**  
**Verbandsgemeindewerke Göllheim**

**Planverfasser der Objektplanung**  
**OBERMEYER Infrastruktur**

**Brüßeler Str. 5**  
**67657 Kaiserslautern**  
 Tel.: +49 631 41552-000  
 Fax: +49 631 41552-001

**Kalenkalem, den 10.02.2022**  
 Ort, Datum  
 I.V. Dipl.-Ing. Christoph Jung  
 Unterschrift

Phase: **Genehmigungsplanung** | Leistungsbereich: **Entwässerung** | Massstab: **1:500/50** | Status: **Unersucht**

**Längsschnitte Regenwasserkanal**  
**Planstraßen A, B und Fußweg**

---

Gez.: SCHRH/Bearb.: BEA Gepr.: JG Erst-Datum: 27.11.2020 Prof-Datum: 31.01.2022 Bl. Gr.: 0,80 m<sup>2</sup>  
 Projekt-Nr.: 21263.000.000.4 31.01.2022 **04-SEW-LS-003** 00  
 M:\21263-CA\04-SEW-LS-003.dwg Layout